MARTY
INGENIEURE AG

BAU | UMWELT | NATURGEFAHREN

**Bauherrschaft**

Politische Gemeinde Benken

**Auftragsbezeichnung**

Erschliessung Zentrumplatz Benken

# Zentrumplatzstrasse / Zentrumplatzweg

## Längenprofil 1 : 200 / 20

Mitwirkungsverfahren

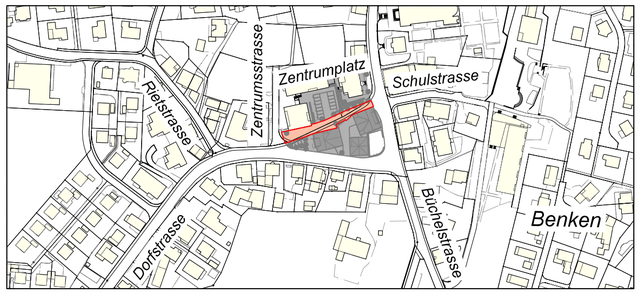


**Auftrag Nr. 1071.1** **Plan Nr. 016**

Ziegelbrückstrasse 58
8866 Ziegelbrücke
T +41 (0)55 617 27 17
F +41 (0)55 617 27 18

Allmeindhoschet 151
8762 Schwändi
T +41 (0)55 647 80 20
F +41 (0)55 647 80 29

www.marty-ing.ch
info@marty-ing.ch

| | | | |
|---|---|---|---|
| Beilage Nr. | - | Plangrösse | 60 x 63 |
| gezeichnet | fh / ba | Datum | 30.07.21 |
| Projekt | SG | aktualisiert | - |

## Legende

- **Projektierte Strasse**
- **Projektierte Strassenerhöhung**
- **Projektierte Strassenabsenkung**
- **Projektiertes Kantonsstrassenprojekt KSP**
- *Bestehendes Terrain*

**siehe hierzu Situation 1071.1-015**

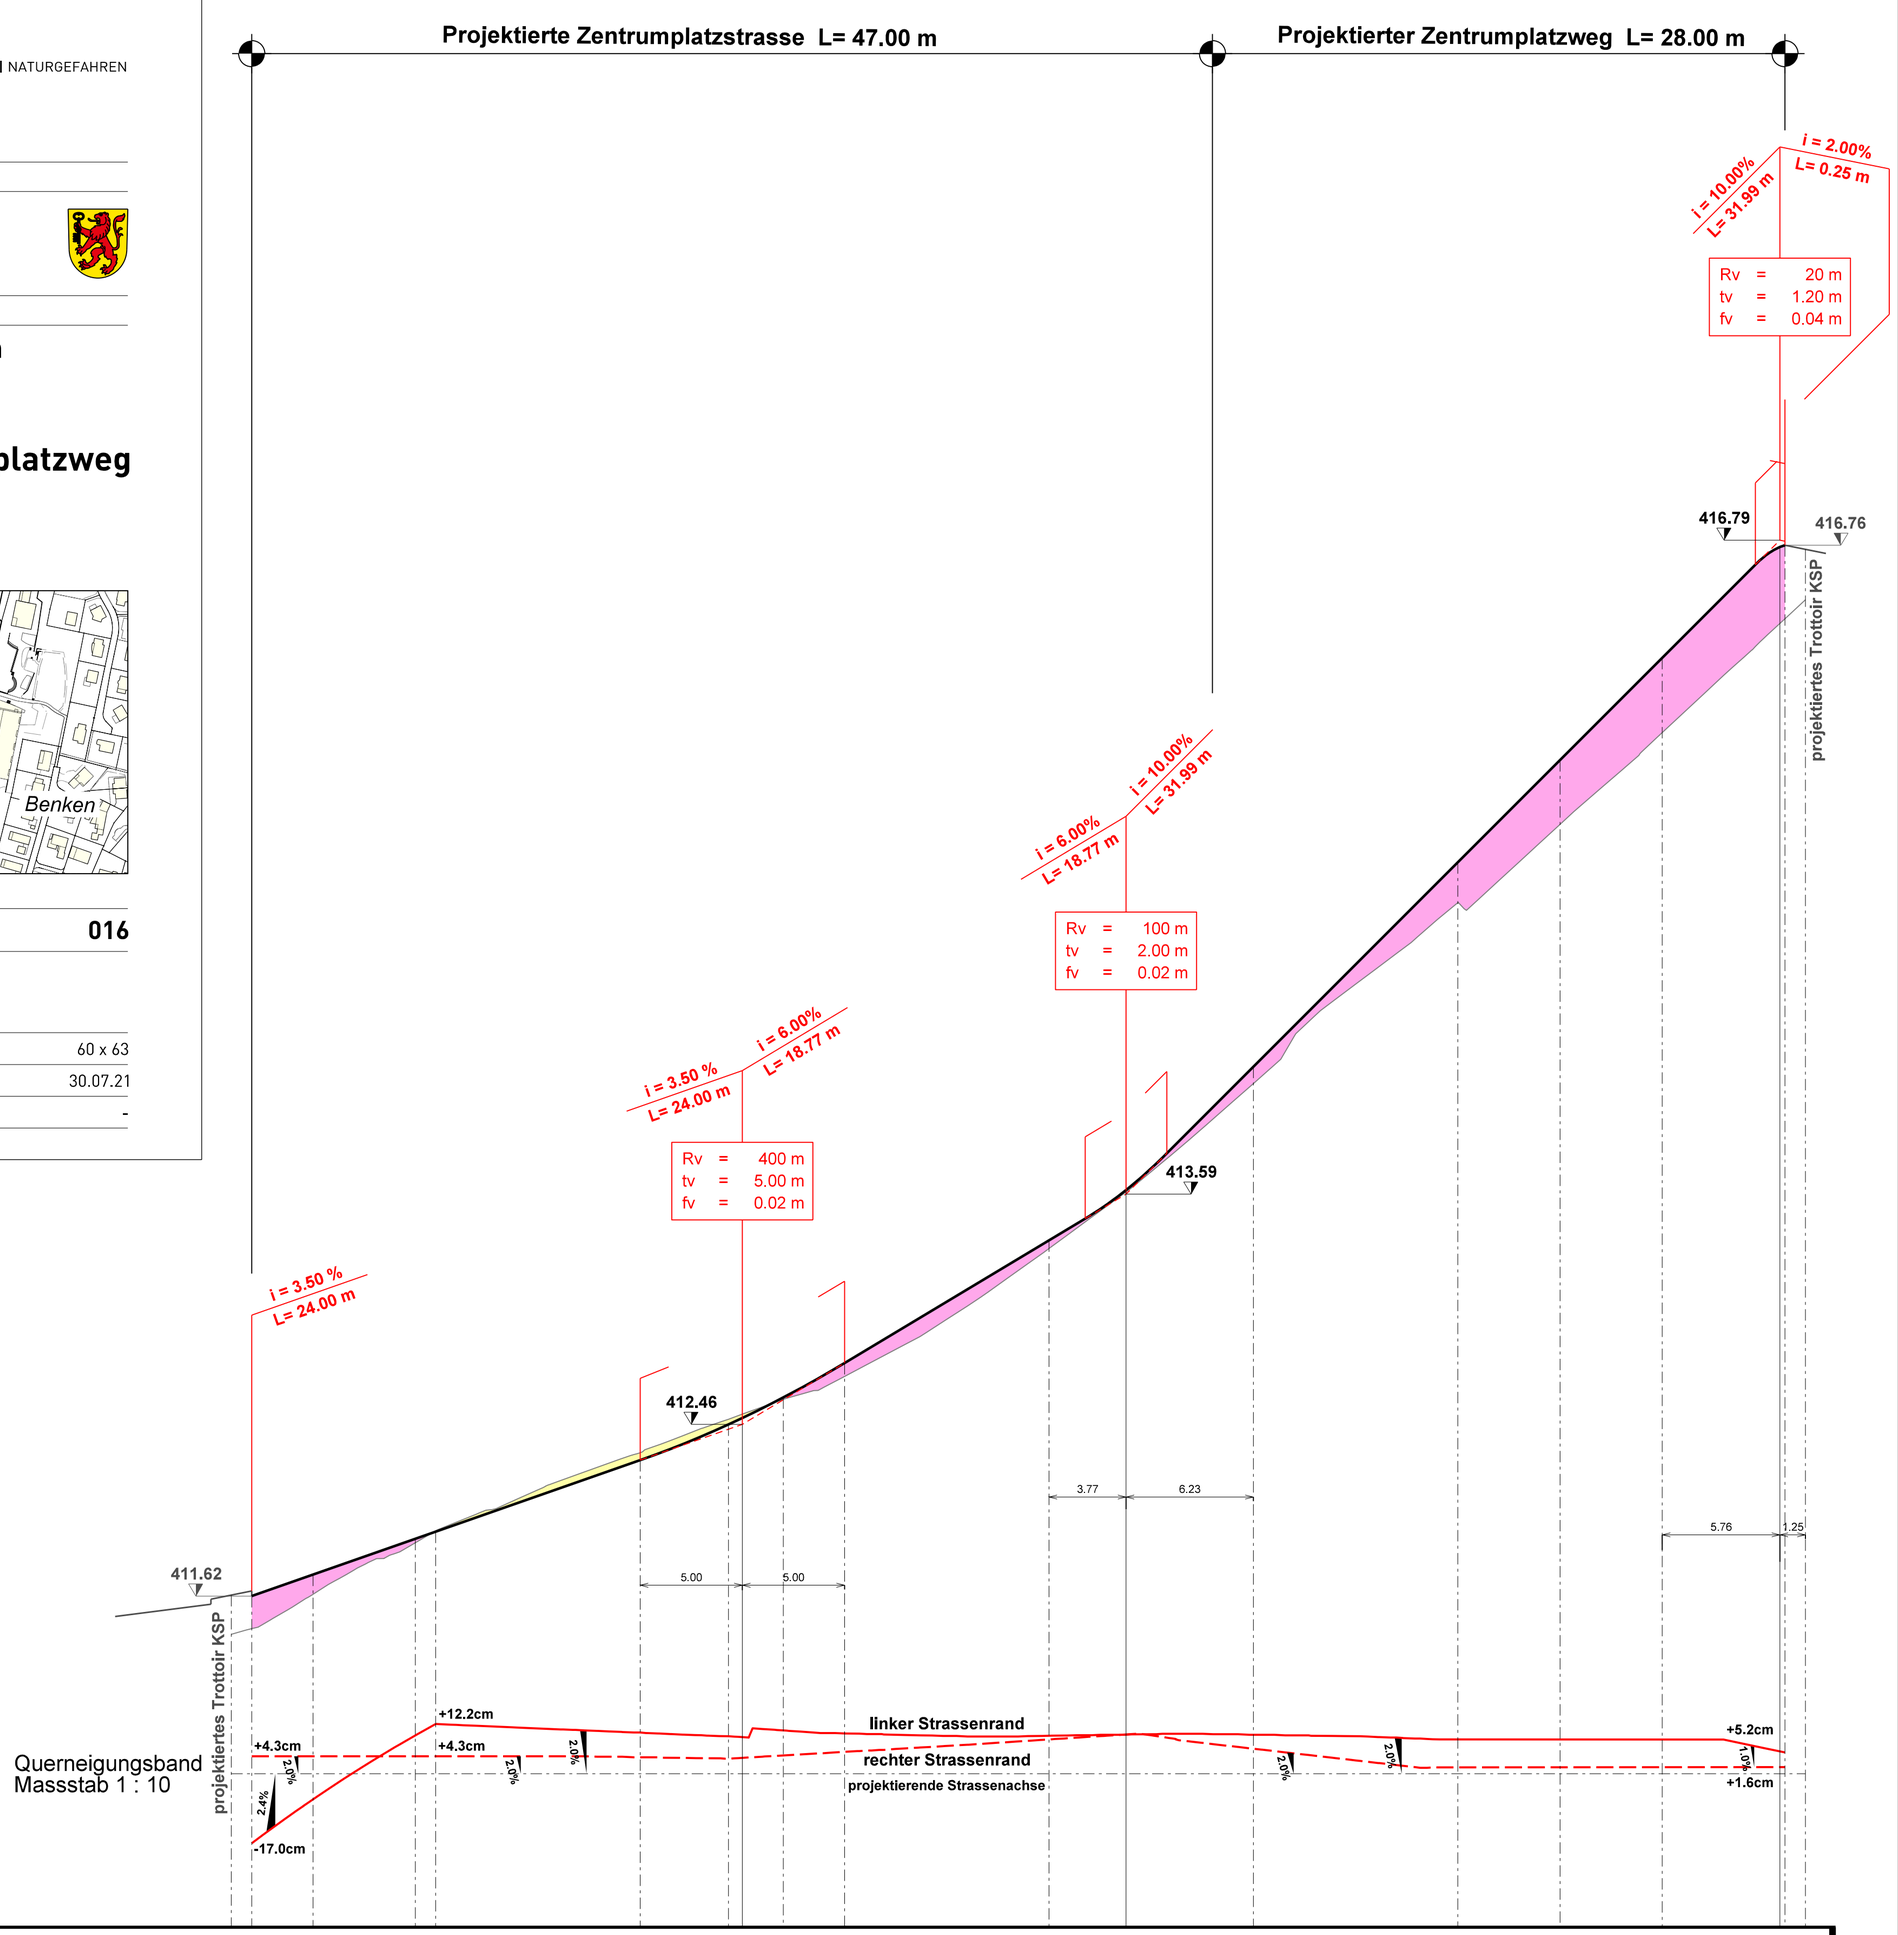


## Horizont 410.00 m ü.M.

| Profilnummern | | 1 | | 2 | | | 3 | 4 | | 5 | | 6 | | 7 | | | |
|---|---|---|---|---|---|---|---|---|---|---|---|---|---|---|---|---|---|
| **Stationierung / Zwischendistanzen** | 0.00 | 1.00 | 3.00 | 4.00 | 5.00 | 9.00 | 10.00 | 10.00 | 20.00 | 4.32 | 24.32 | 25.00 | 27.00 | 30.00 | 10.00 | 40.00 | 43.77 | 6.23 | 50.00 | 10.00 | 60.00 | 5.00 | 65.00 | 5.00 | 70.00 | 5.76 | 75.76 | 76.00 | 77.00 |
| *Terrainhöhen* | 411.43 | 411.46 | | 411.63 | | 411.88 | 411.94 | | 412.32 | | 412.49 | 412.51 | 412.58 | 412.69 | | 413.32 | 413.60 | | 414.13 | | 415.01 | | 415.40 | | 415.84 | | 416.38 | 416.40 | 416.49 |
| **Projekthöhen** | 411.62 | 411.64 | 411.62 | 411.72 | | 411.90 | 411.94 | | 412.29 | | 412.46 | 412.49 | 412.59 | 412.76 | | 413.36 | 413.61 | | 414.21 | | 415.21 | | 415.71 | | 416.21 | | 416.75 | 416.76 | 416.74 |
| **Kurvenband** Zentrum rechts | | | | | | | | | | | | | | | | | | | | | | | | | | | | | |
| Zentrum links | | | | | | | Gerade L = 24.33 m | | | | | | | | Gerade L = 21.88 m | | | | | Gerade L = 12.89 m | | | | | Gerade L = 17.91 m | | | | |