



Mitwirkung

Teilstrassenplan Dorfdreieck

1 : 500

Vom Gemeinderat erlassen am

Die Gemeindepräsidentin:

Der Gemeindegemeinderat:

Öffentlich aufgelegt

vom bis


Vom Baudepartement des Kt. St. Gallen genehmigt

am


Mit Ermächtigung
Der Leiter des Rechtsdienstes des Tiefbauamtes:

Auftr.-Nr.: **28.4505**
Sachbearb.: **LH** Plandatum: **13.08.21**
Gezeichnet: **MHE** Plangrösse: **30 x 63**

suisseplan Ingenieure AG raum + landschaft
Thurgauerstrasse 60 | 8050 Zürich | T +41 58 310 57 70
www.suisseplan.ch | raum@suisseplan.ch

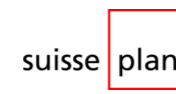

N:\28 SG\45 Benken\05 TSP Dorfdreieck\13 Nutzungsplan\31 Mitwirkung\GIS\gws\TSP_Dorfdreieck_Benken.gws

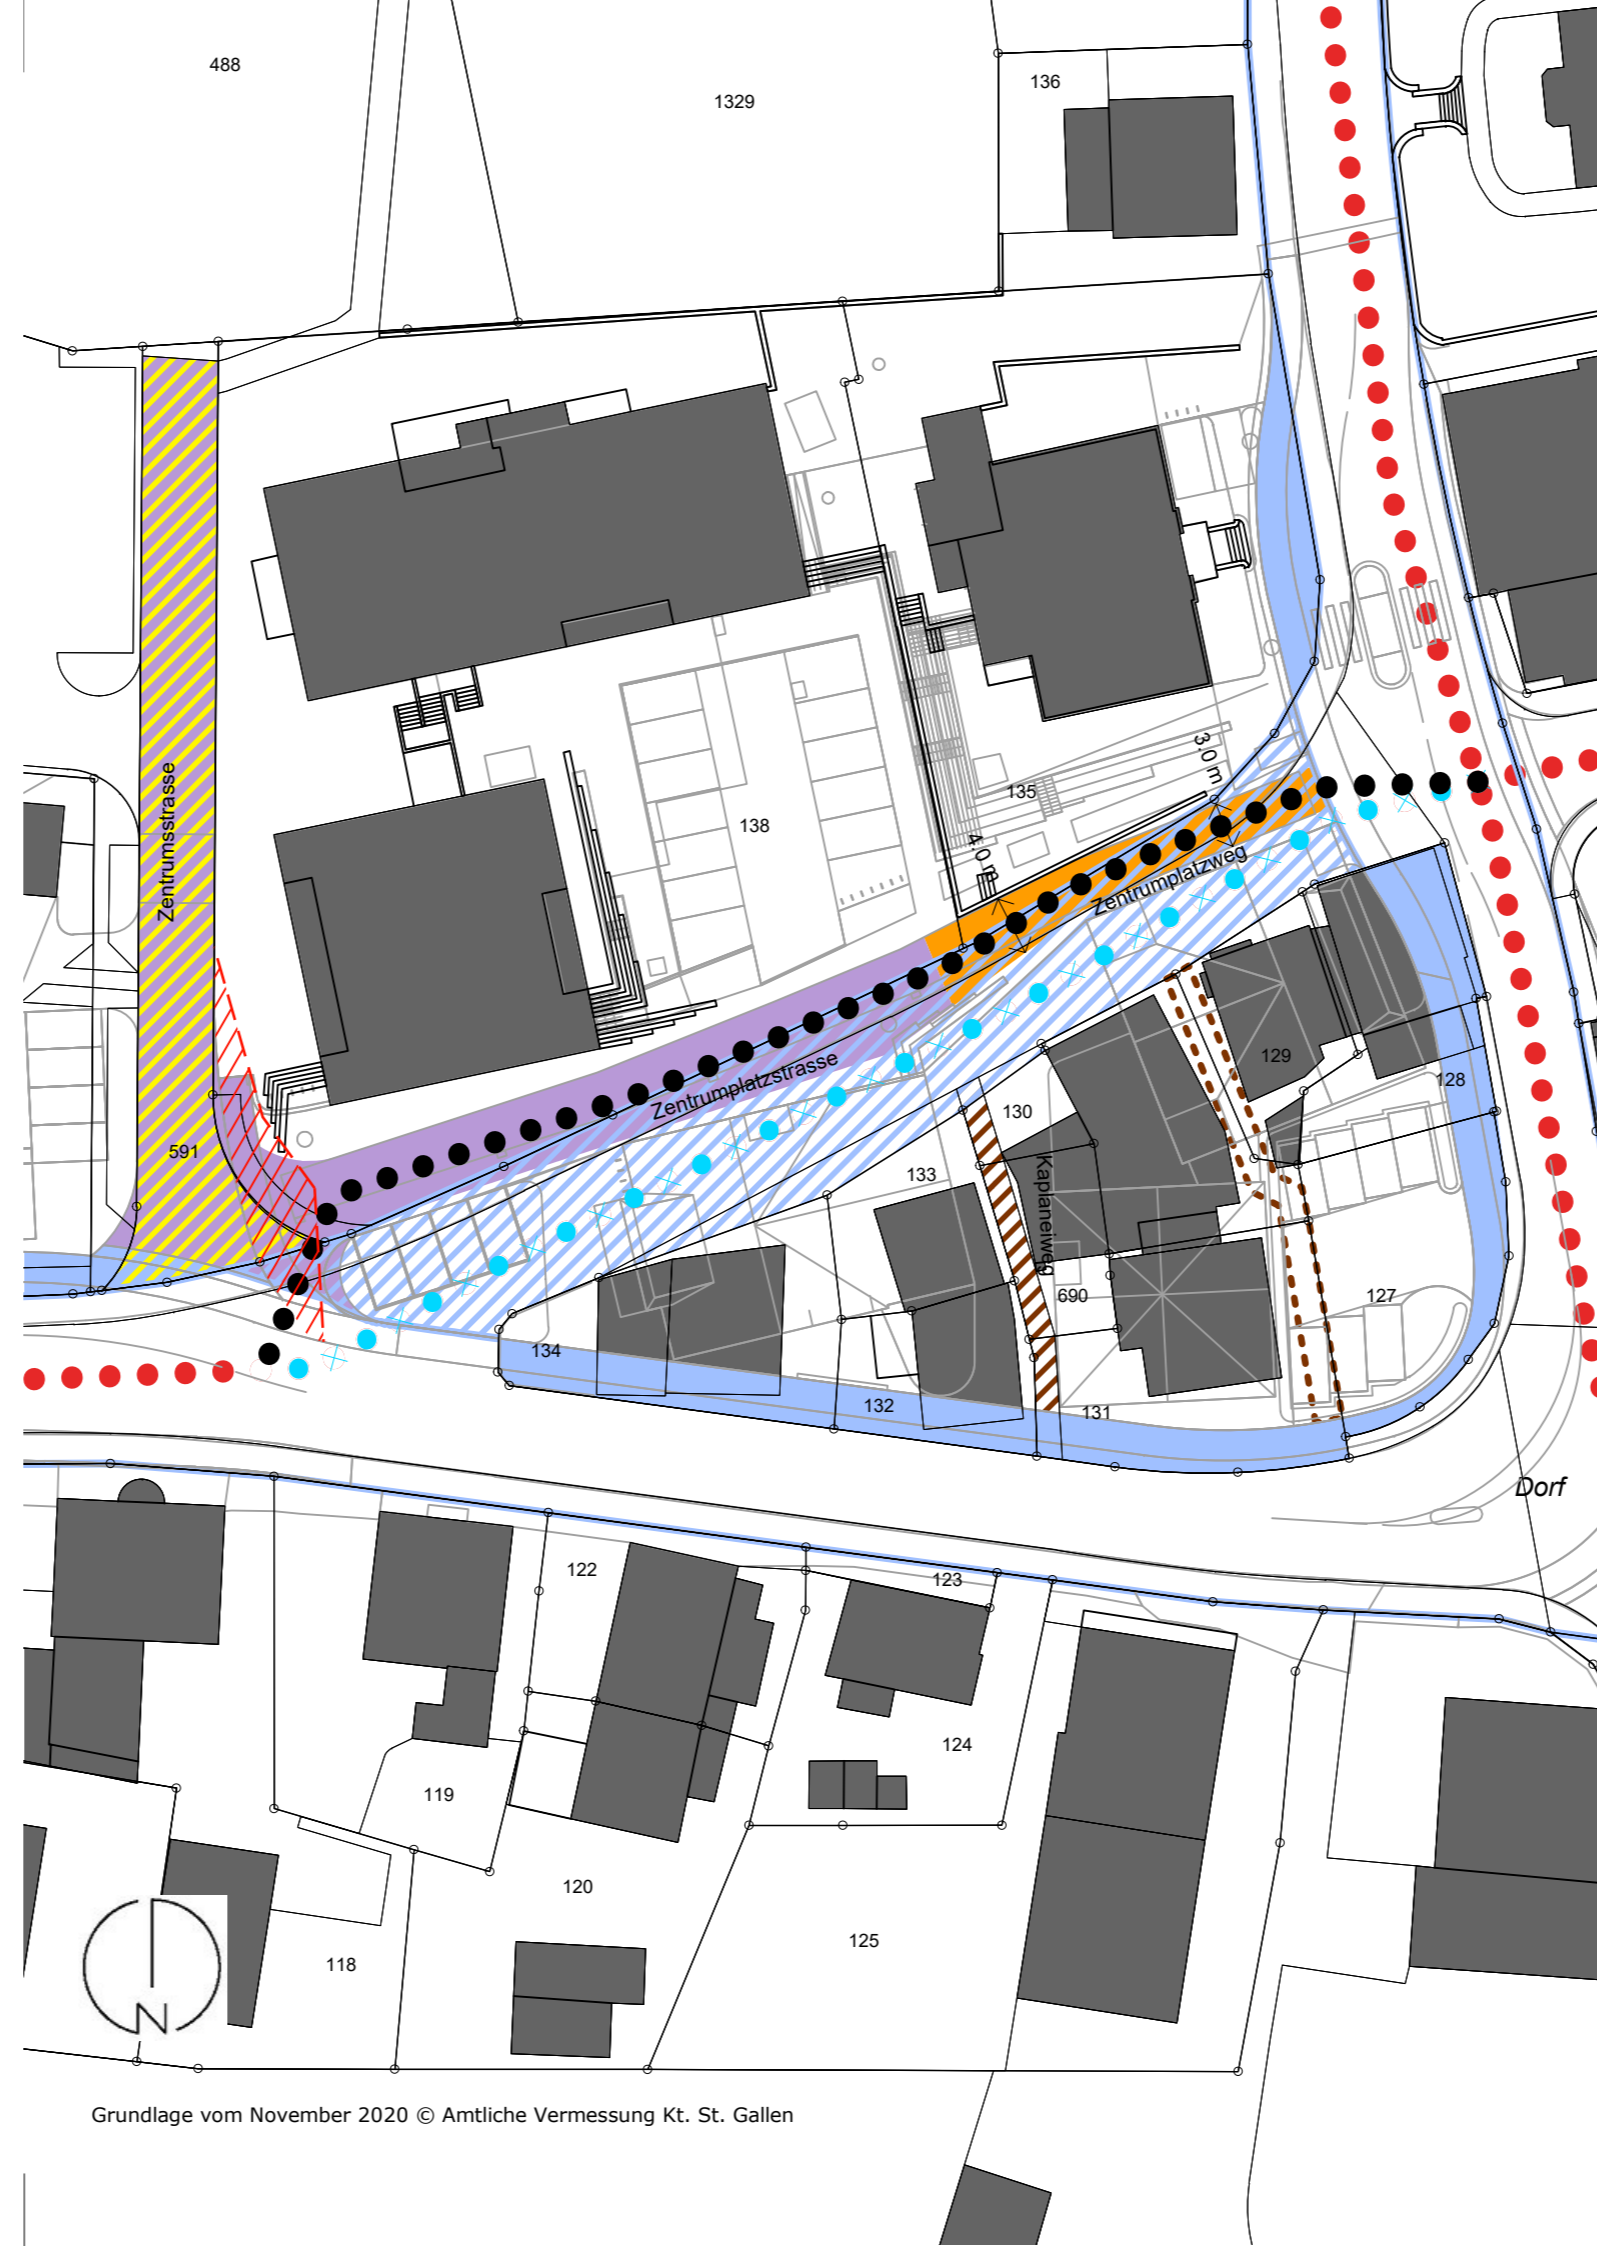

Klassierung

Hinweis bestehend	Festlegung neu	Festlegung aufgehoben	
			Gemeindestrasse 2. Klasse
			Gemeindestrasse 3. Klasse
			Weg 1. Klasse
			Weg 2. Klasse
Hinweis bestehend	Hinweis neu	Hinweis aufgehoben	
			Kantonsstrasse 2. Klasse

Fuss- und Wanderwegnetz

Hinweis bestehend	Festlegung neu	Festlegung aufgehoben	
			Wanderweg mit Hartbelag

Hinweis

- Sichtlinie/Sichtzone nach Art. 101 StrG
- Heutiger Verlauf Kaplaneiweg, wird aufgehoben
- Projekt Strassenkorrektur Dorfdreieck, TBA Kanton St.Gallen (Stand: 07.07.2021), Überbauung Dorfdreieck (Richtprojekt), fäh Architektur (Stand: 23.04.2021), Freiraumgestaltung Zentrumsplatz, suisseplan Ingenieure AG raum + landschaft (Stand 04.03.2021)