



Kantonsstrasse Nr. 50, Kaltbrunn - Benken - Kantonsgrenze
RMS-Kilometer 2.350 - 2.550
Gemeinde Benken


07

Bauobjekt BGK Benken
Strassenkorrektur Dorfdreieck


Plan, Massstab Querprofile 1 : 100

| | | | | |
|---|----------------------|---|---------------------|-----------|
| Projektverfasser | Genehmigungsvermerke | | vom TBA freigegeben | |
| Marty Ingenieure AG Bau Umwelt Naturgefahren Ziegelbrückstrasse 58 8866 Ziegelbrücke | | | | |
| T 055 617 27 17 www.marty-ing.ch info@marty-ing.ch | | | | |
| Auftrag Nr. 1071 | | | | |
| Plan 02.07 Projekt B45.3.050.022 Mn/FGS FinV | Ausfertigung für | Format 60 x 84 cm Fläche 0.50 m ² | | |
| Vorstudie | Entwurf | Gezeichnet | Geprüft | Datum |
| Vorprojekt | GrS | ScT | GrS | Juli 2021 |
| Bauprojekt | | | | |
| Genehmigungs- / Auflageprojekt | | | | |
| Ausschreibung | | | | |
| Ausführungsprojekt | | | | |
| Dok. des ausgeführten Werks | | | | |


Profil 1 1 : 100
18.00 m

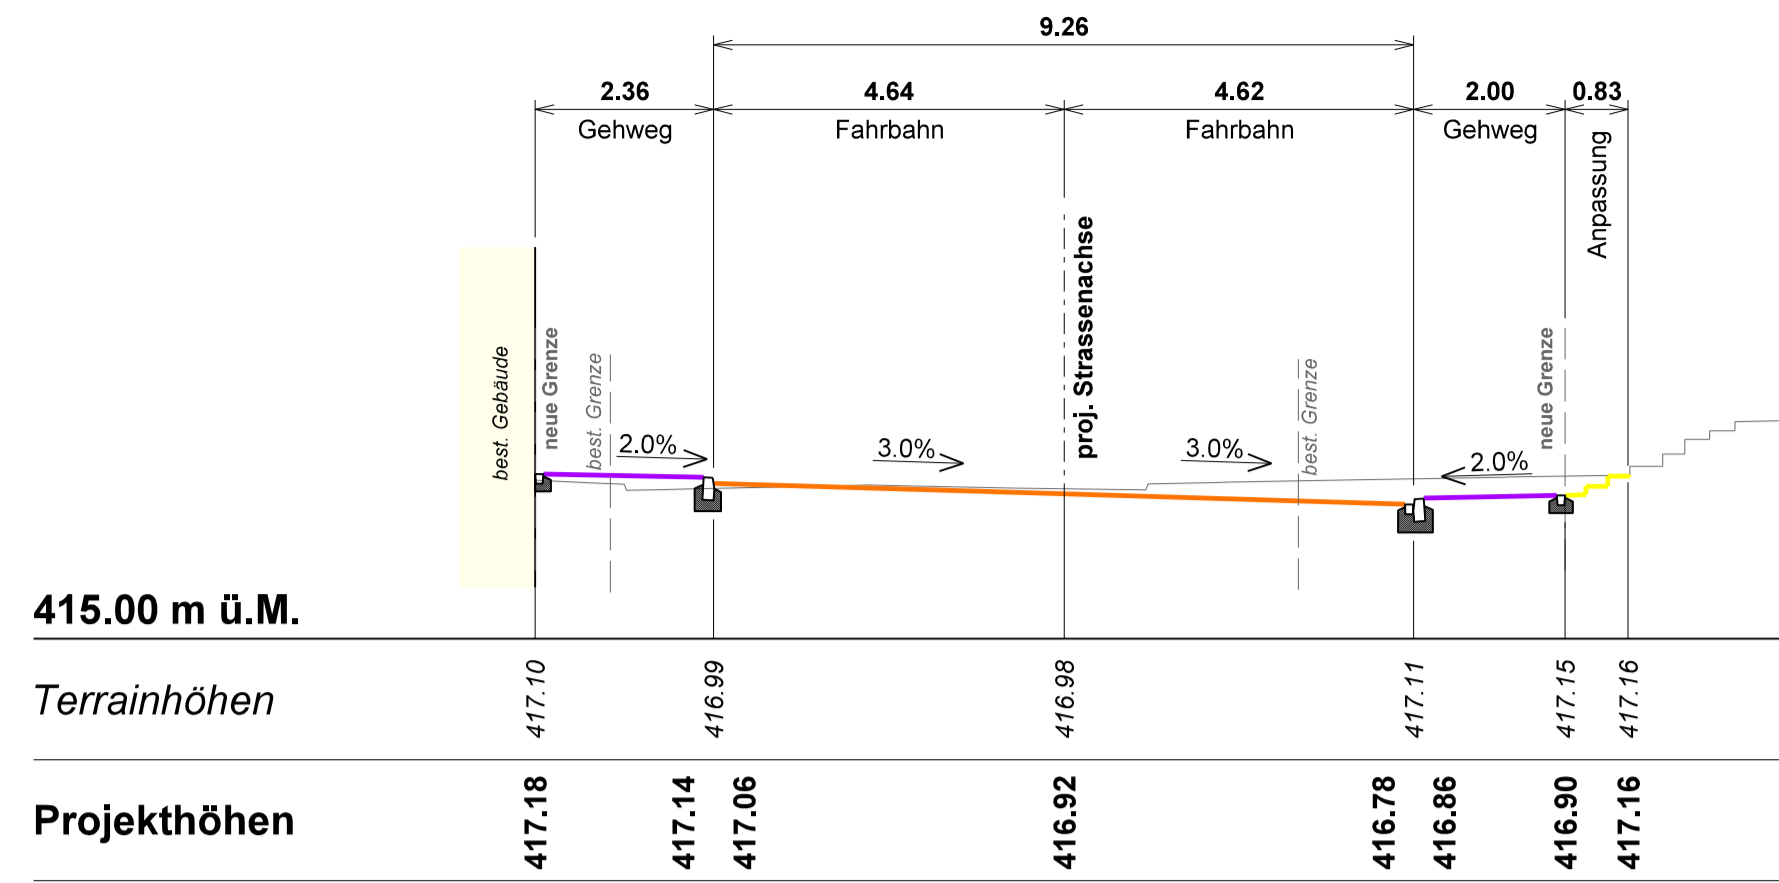


Profil 2 1 : 100
36.00 m

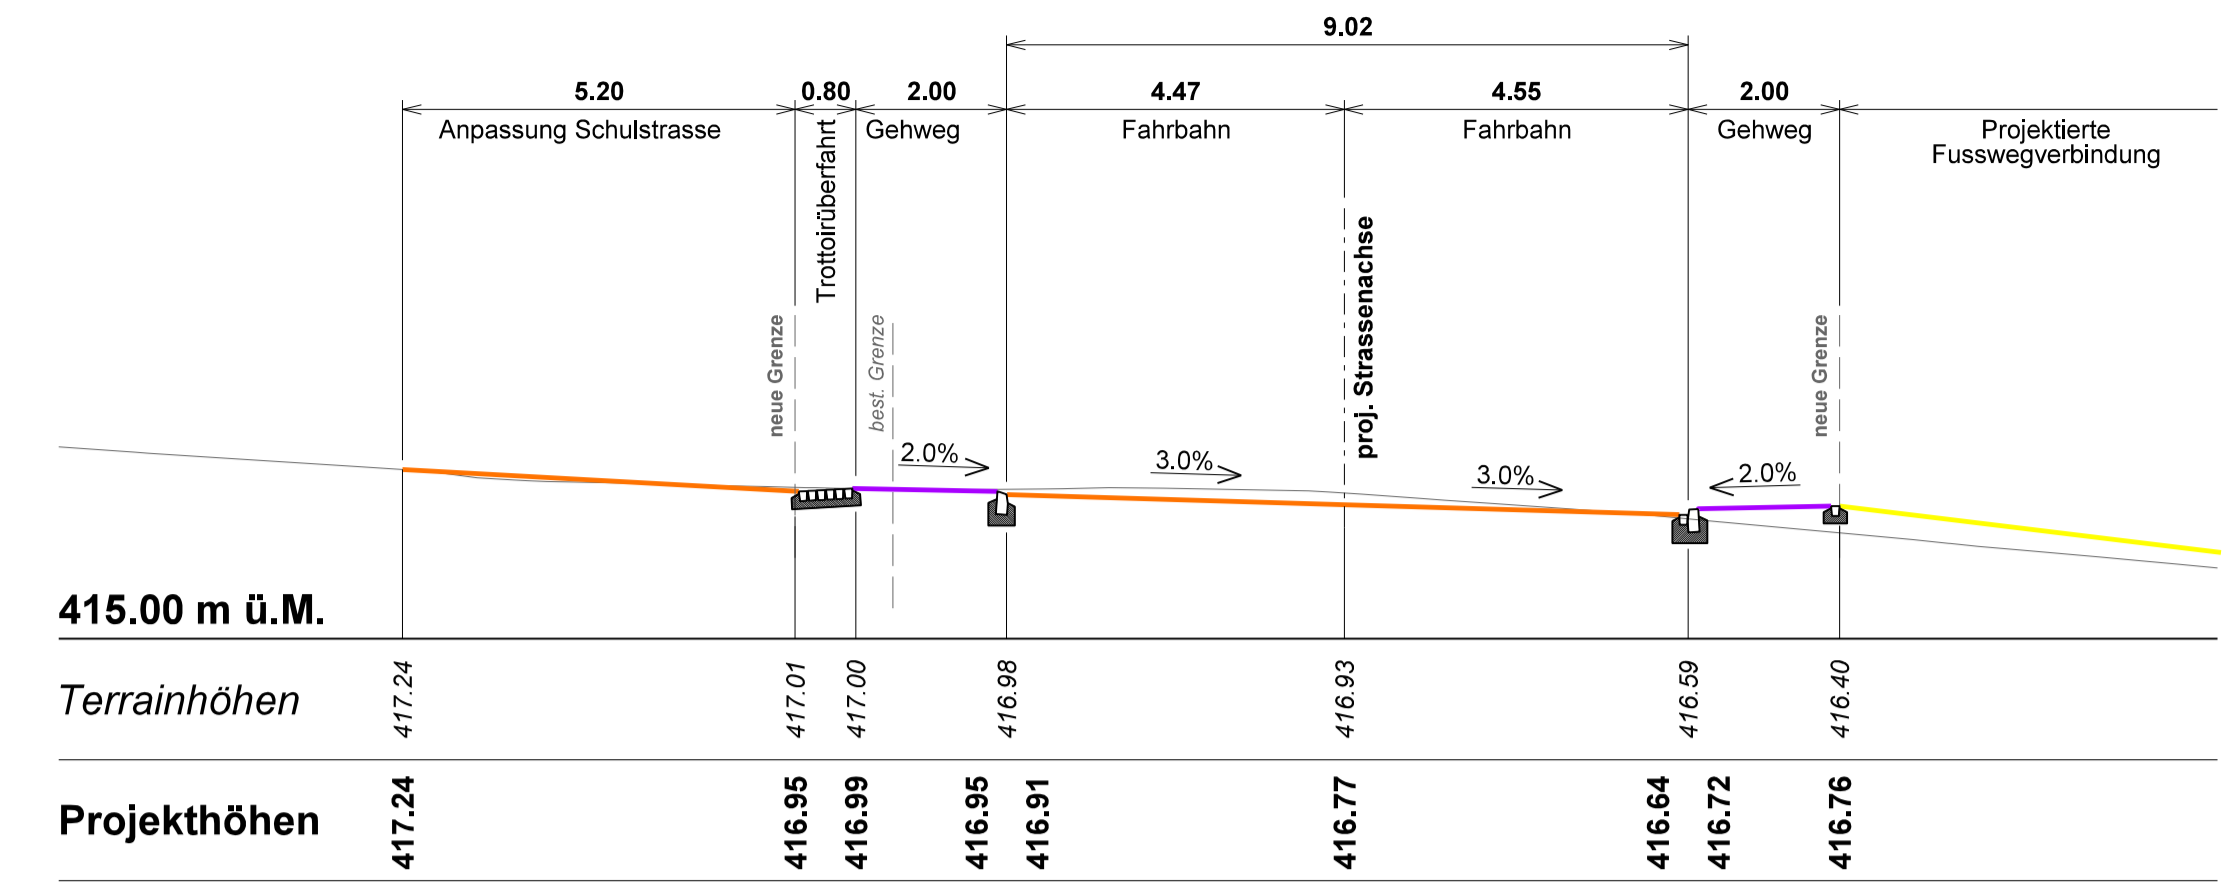


Profil 3 1 : 100
66.00 m

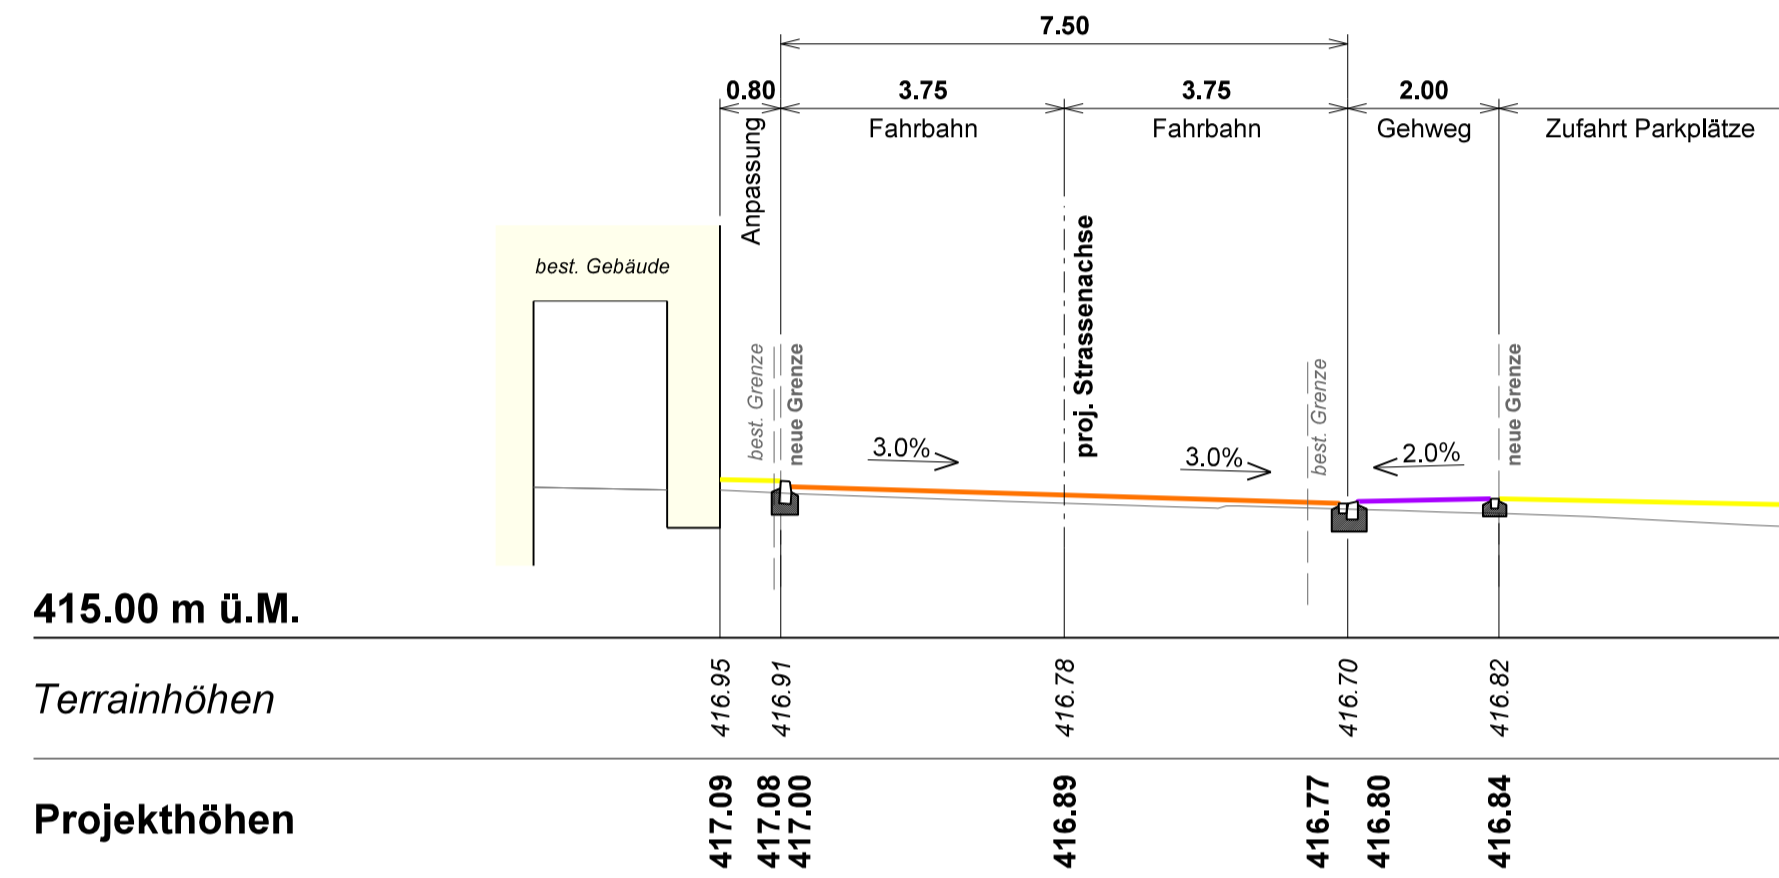


Profil 4 1 : 100
84.00 m

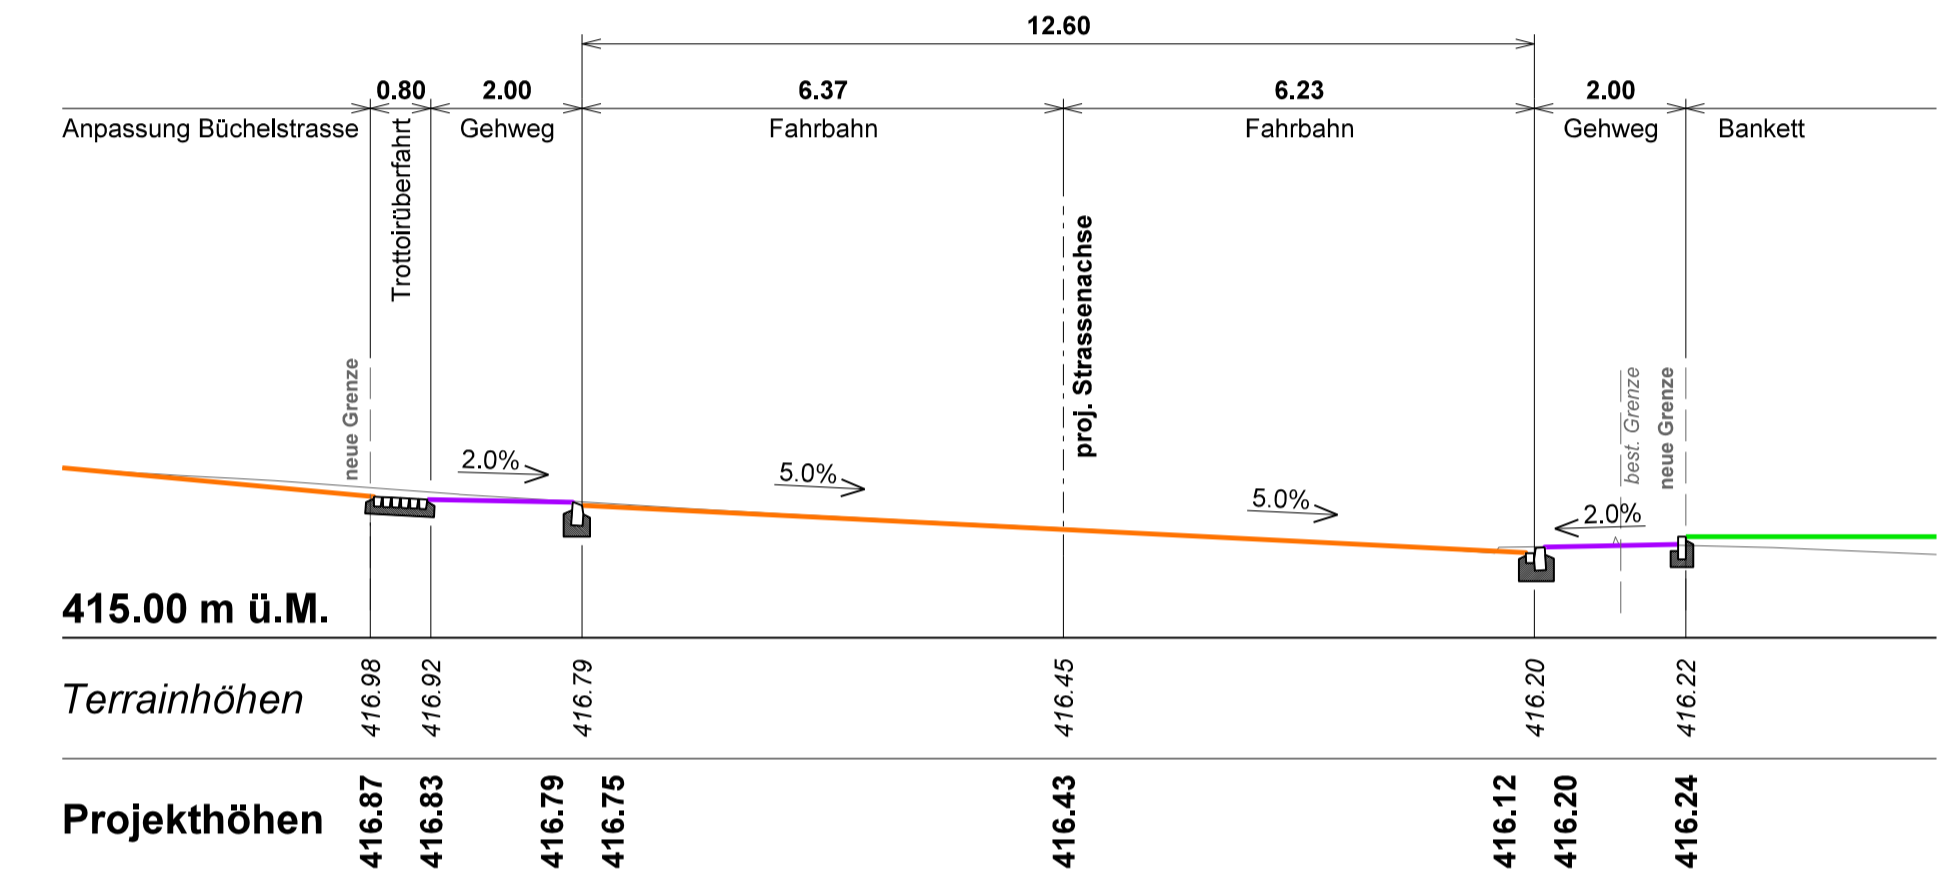


Profil 5 1 : 100
106.00 m

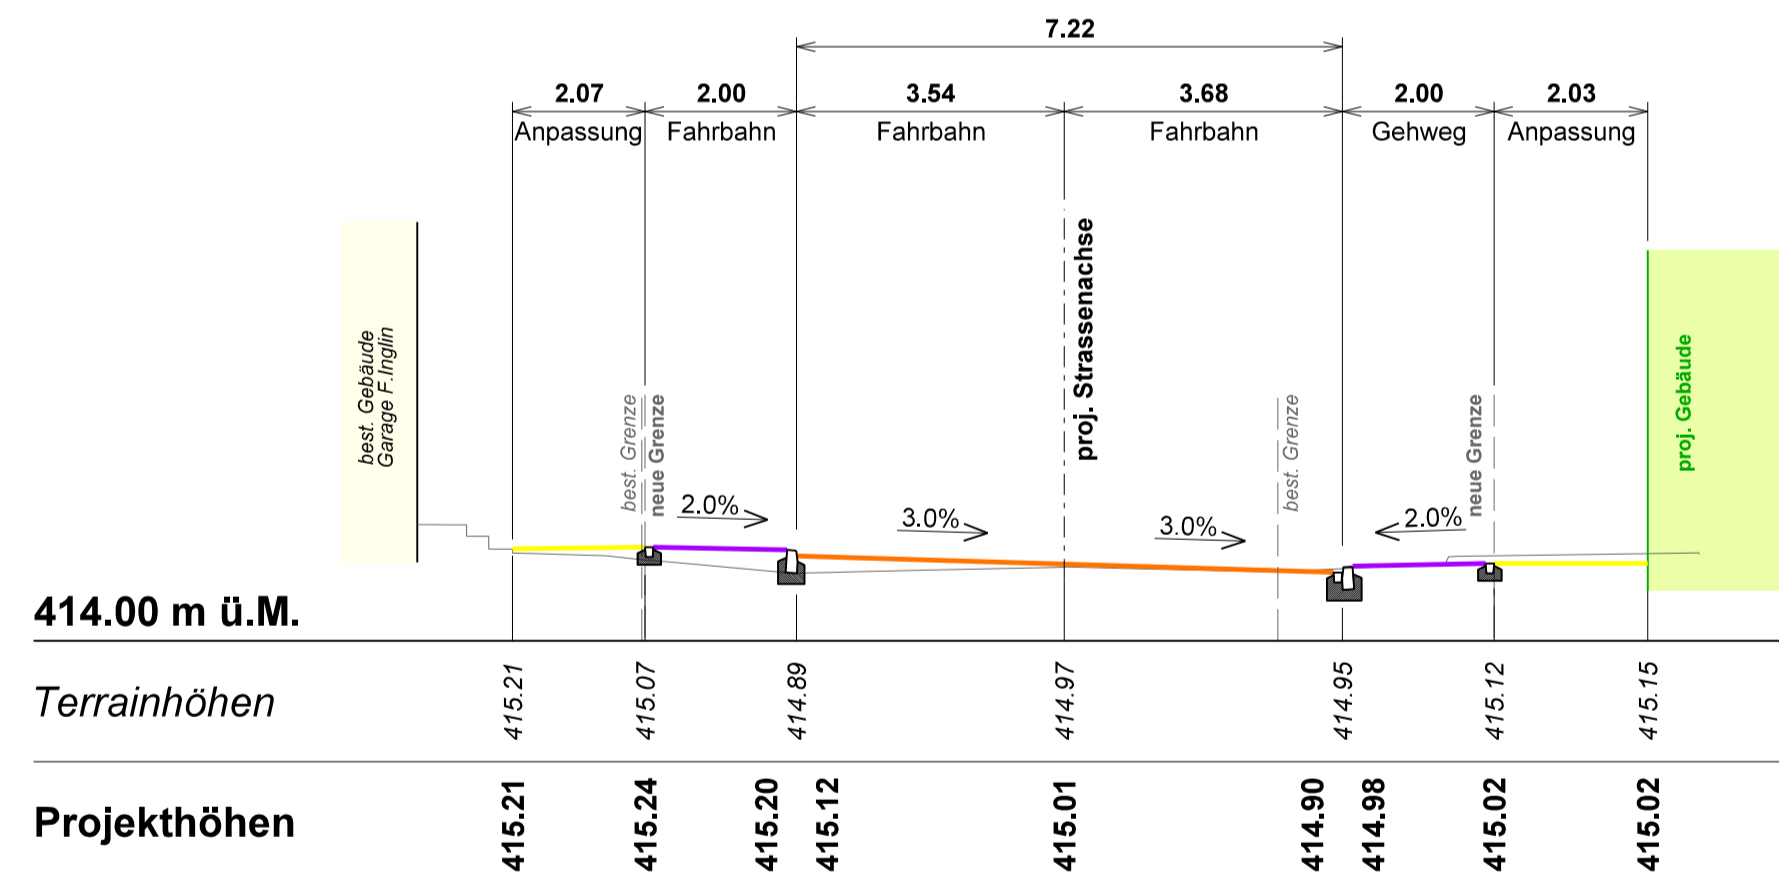


Profil 6 1 : 100
131.00 m

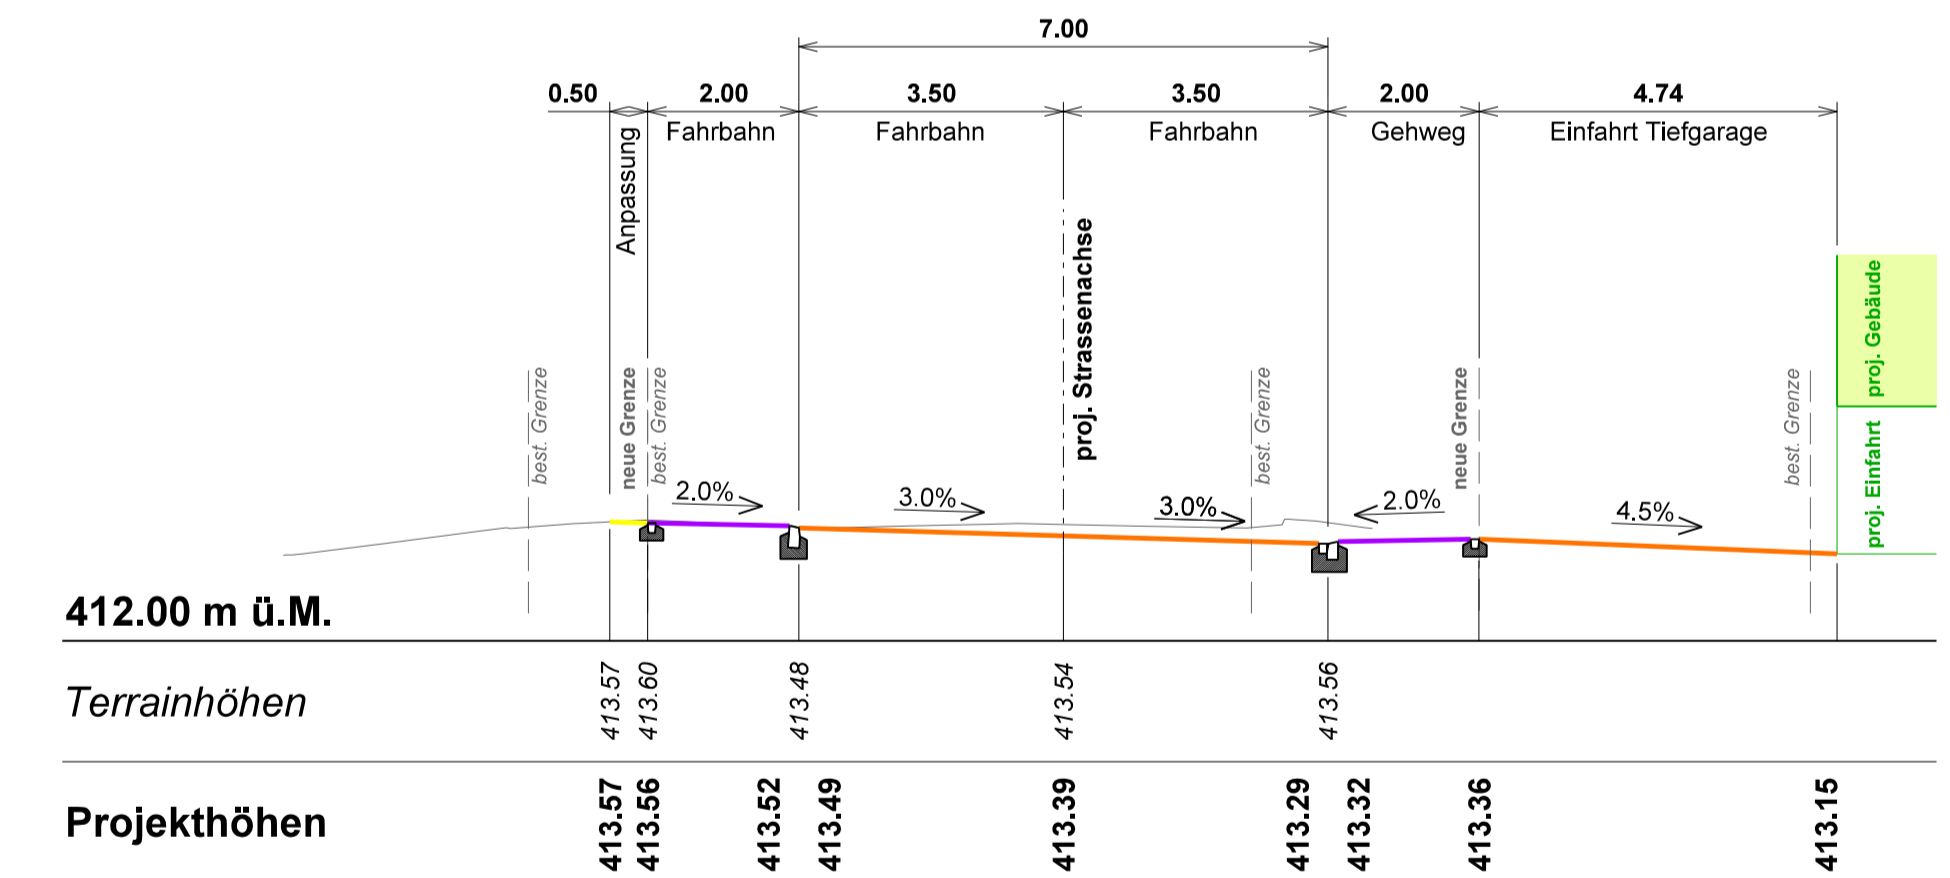

Profil 7 1 : 100
172.00 m

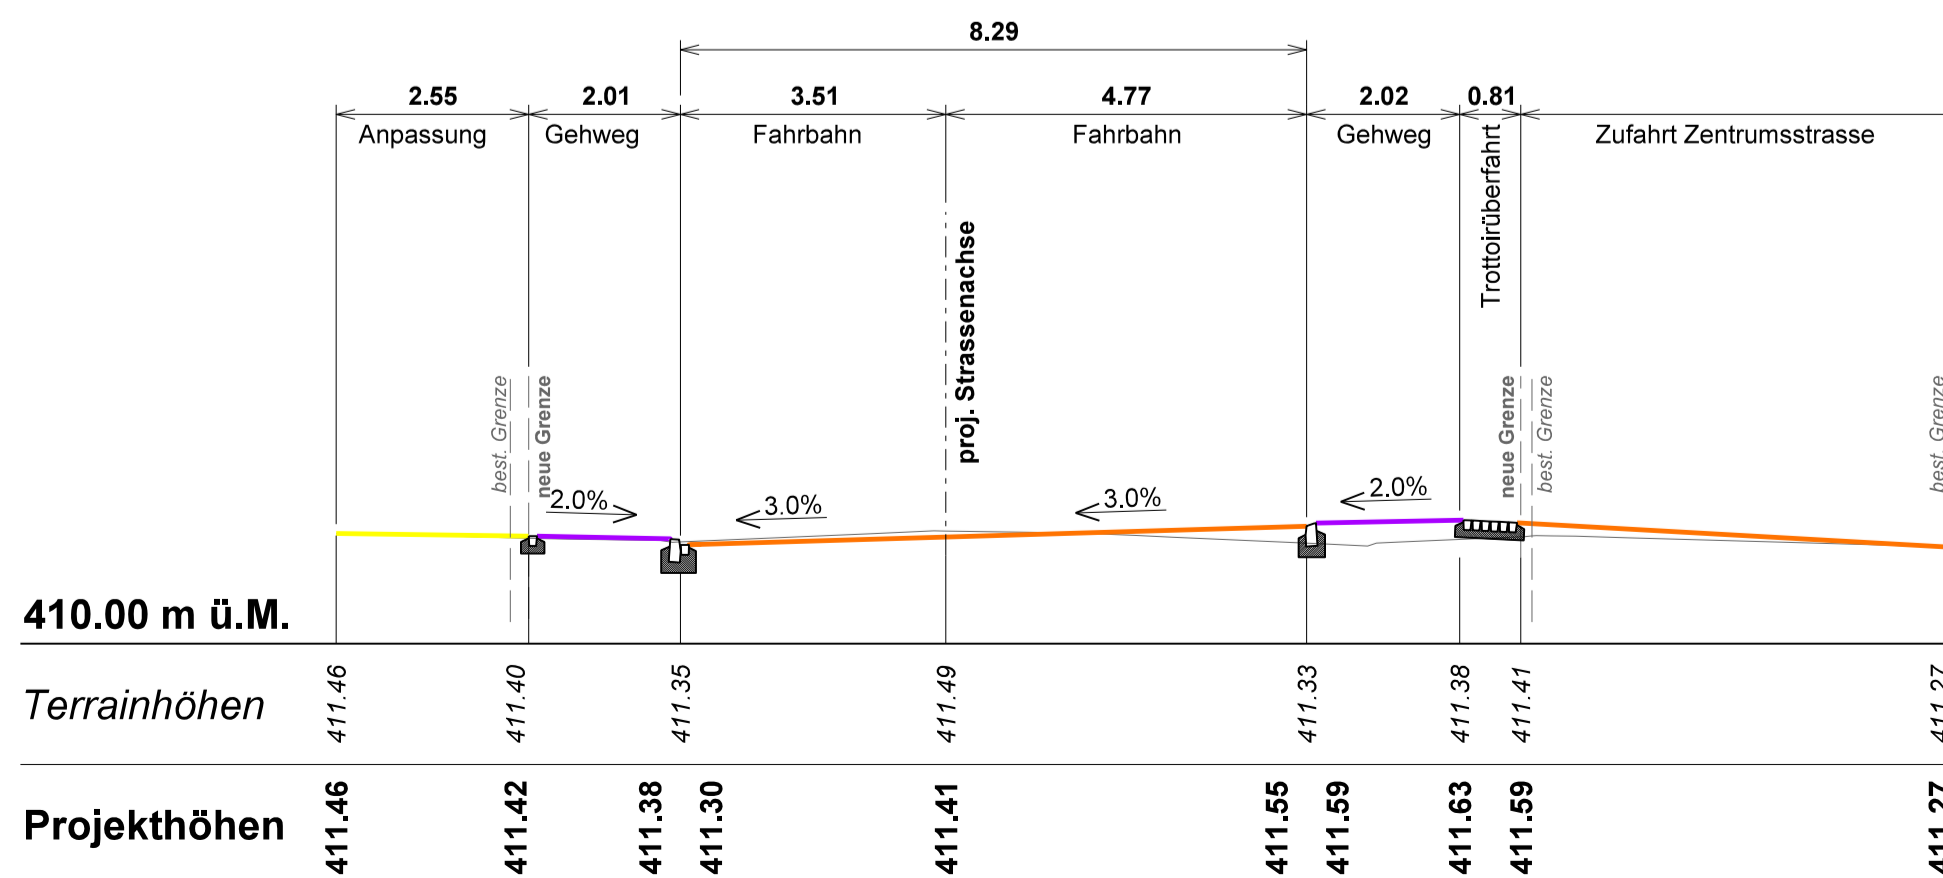

Profil 8 1 : 100
194.00 m

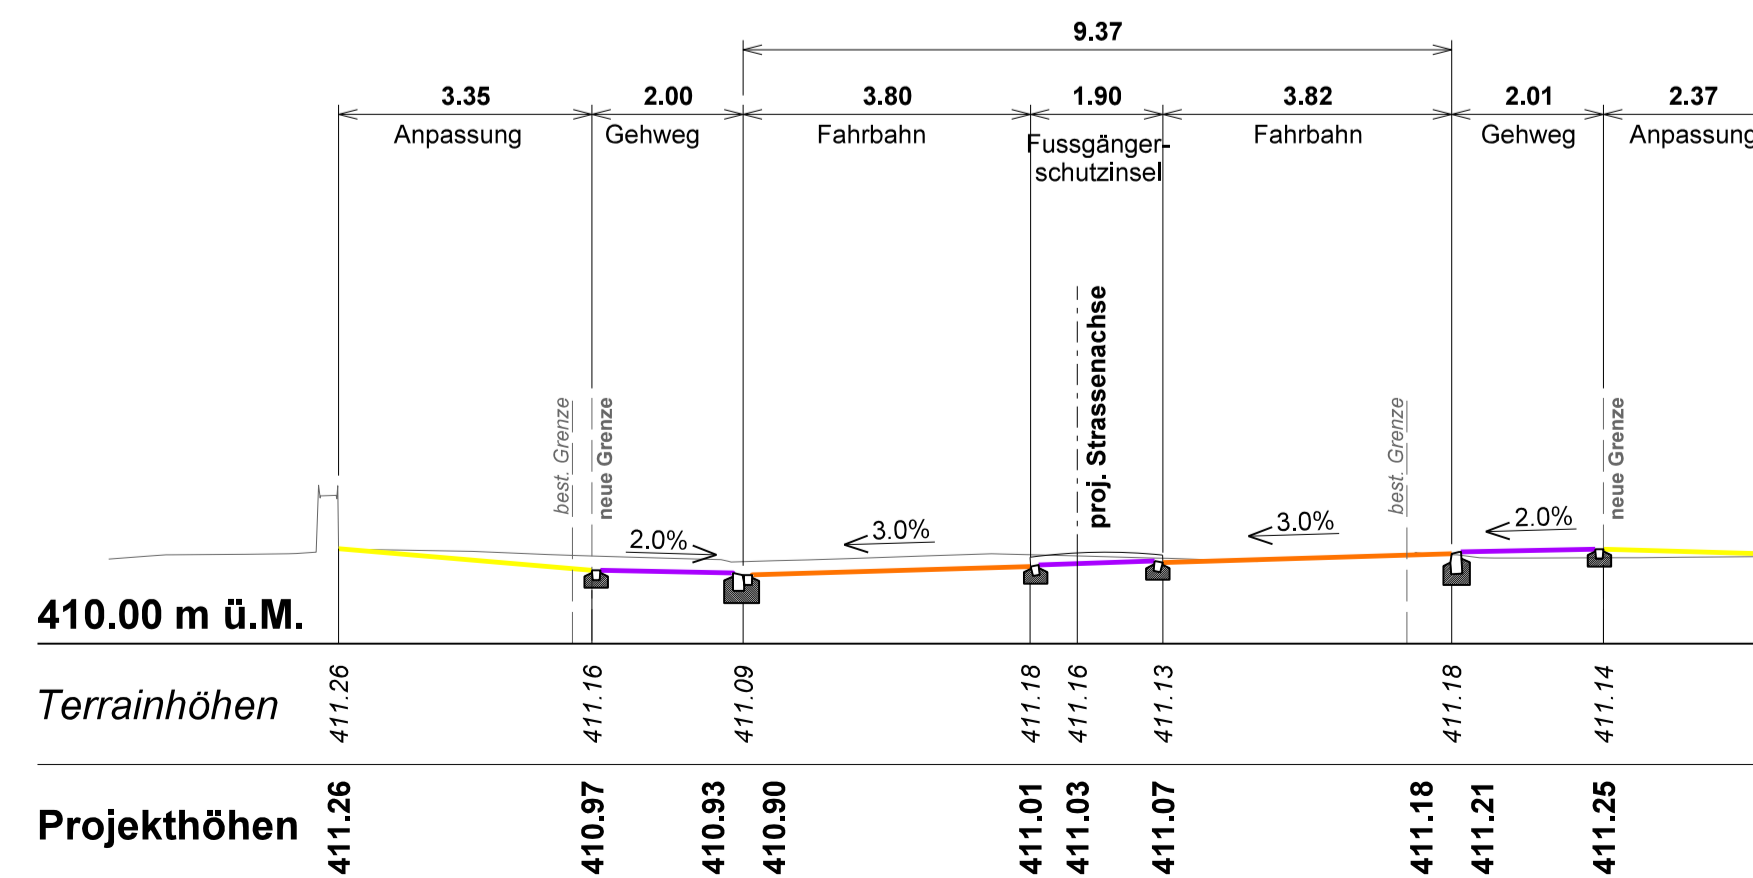

Profil 9 1 : 100
224.00 m

