

Kanton St. Gallen



Gemeinde Schmerikon

Sanierung des Gewässers Ausbau Eindolung


Goldbergbach

Abschnitt 0.00 km - 0.25 km


Querprofile 1:50 Goldbergbach und Sanierung Kirchgasse

Ausfertigung für		Projekt Nr. 08.026	Plan Nr. 8656-15	Beilage Nr. 7	
Studie	Projektverfasser: Brunner + Partner AG Bauingenieure und Planer <small>Customweg 5 · 8733 Eschenbach · 055 286 21 31 Obj. Nr. intern 8548</small>	Entw.	Gez.	Gepr.	Datum
Vorprojekt		AW	MW	AW	10.07.19
Auflageprojekt		AW	MW	AW	30.10.19
Ausführungsprojekt		AW	MW	AW	13.07.20
Abschlussakten		8656-16 QP 1:200, Goldbergbach, Auflageproj. 13.07.20			
		Format	A4		

16.00

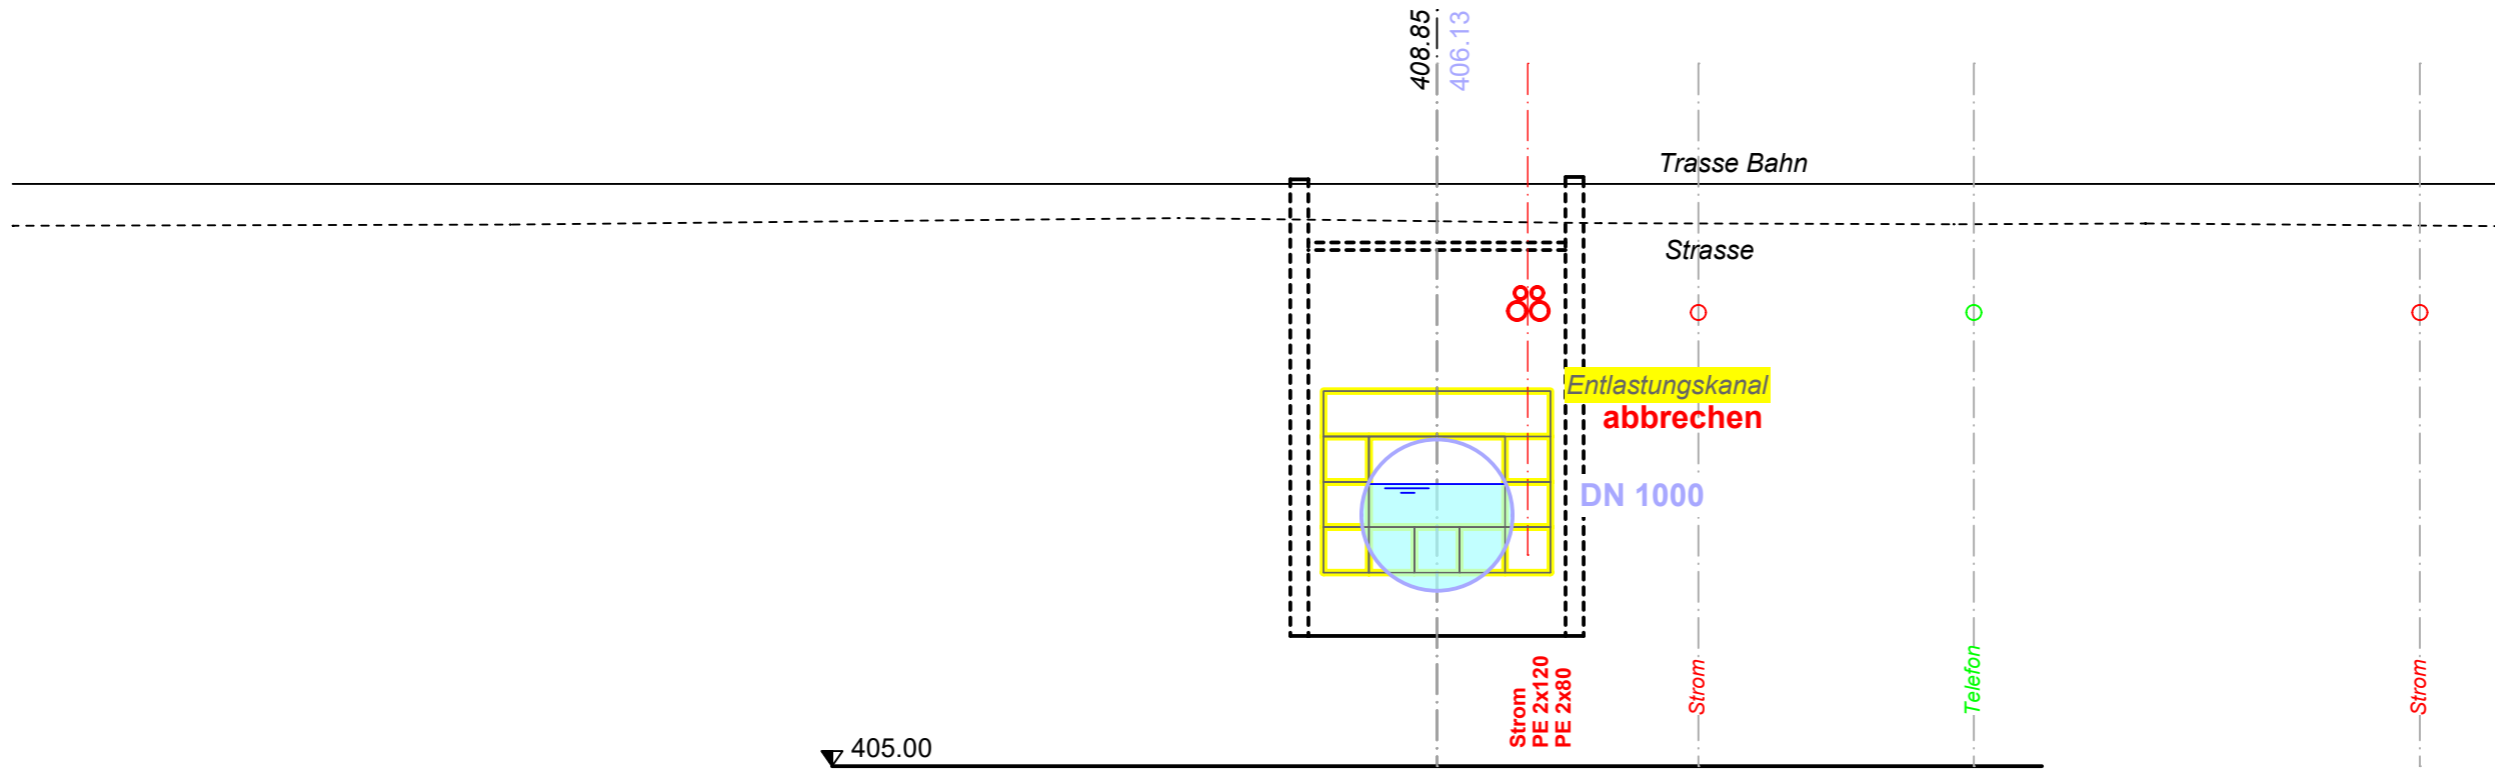


26.22

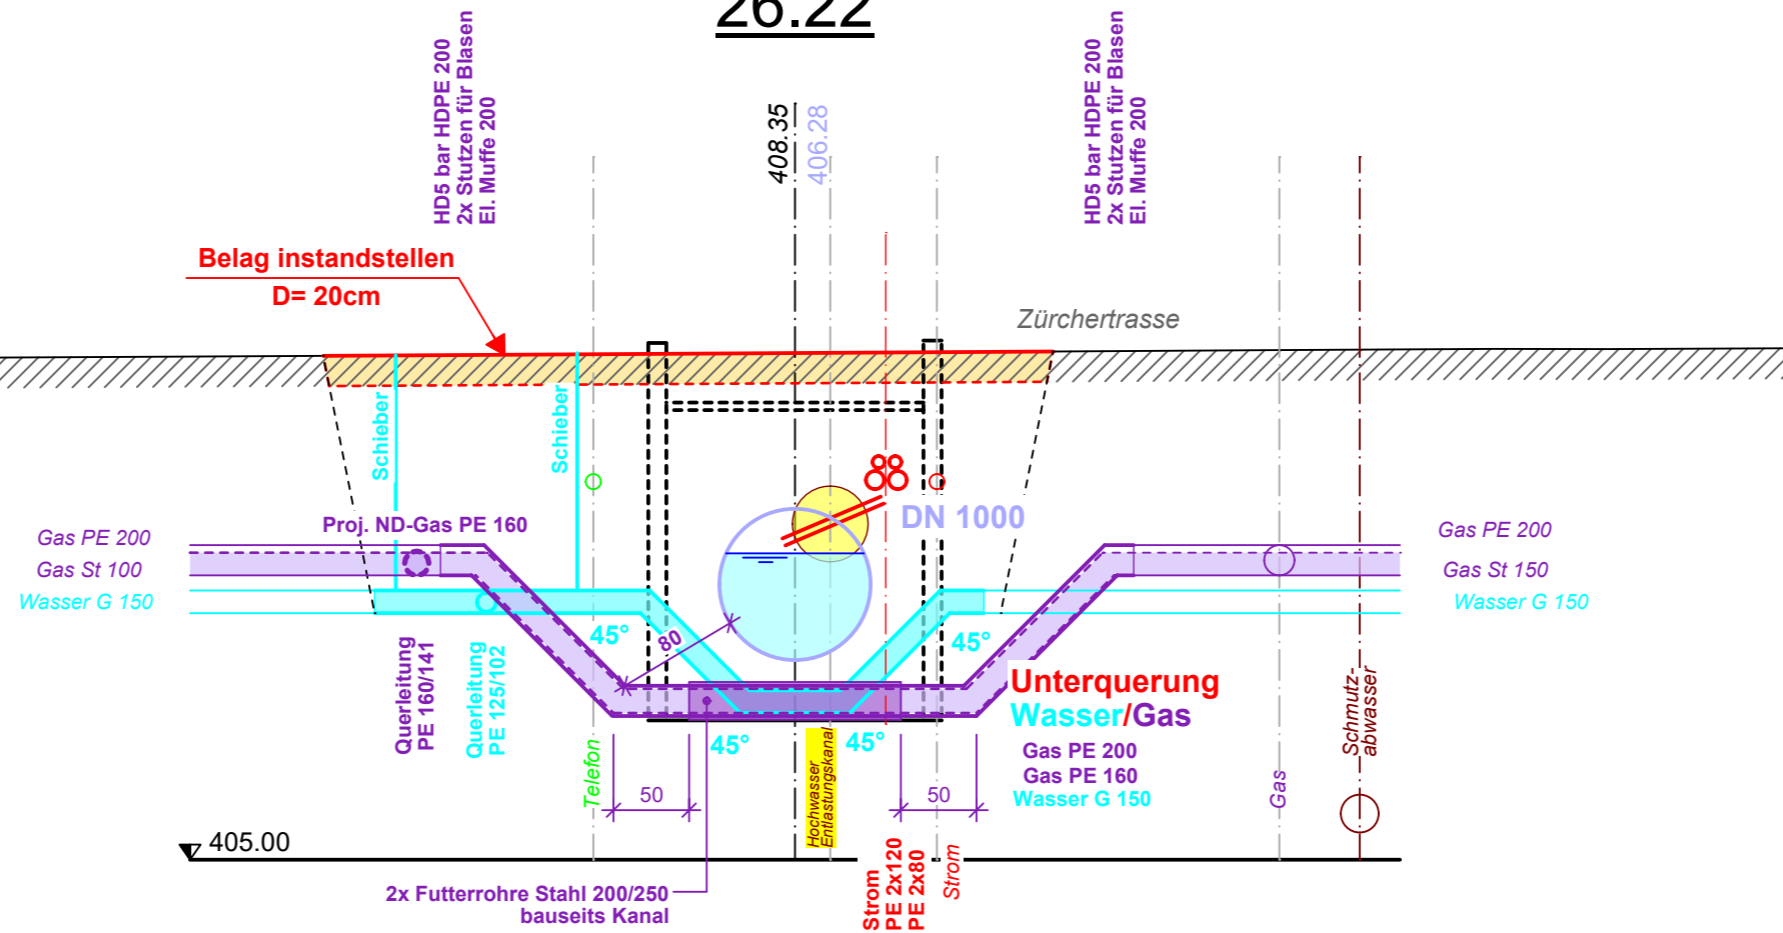


40.66

QP 11.42

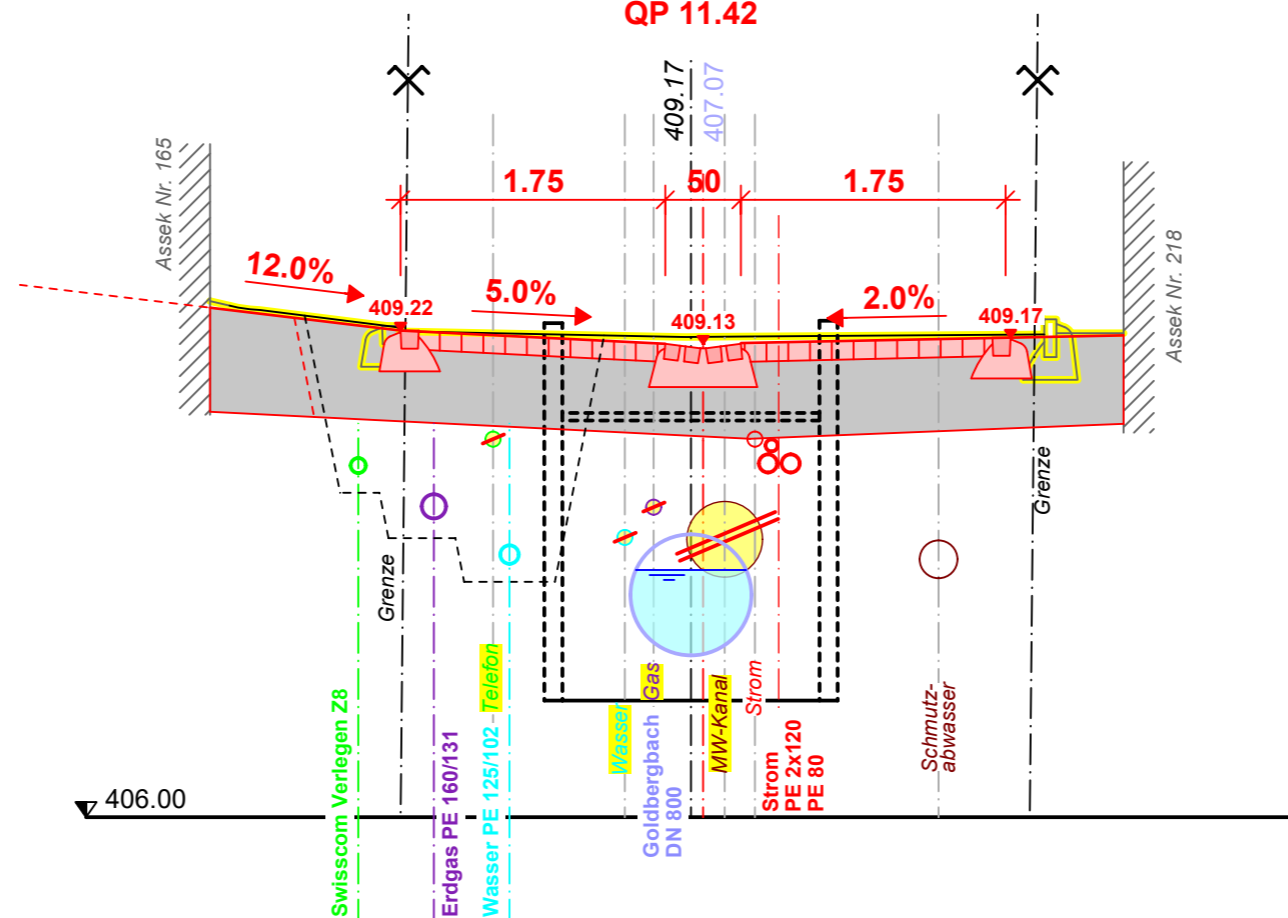


86.04

QP 56.81

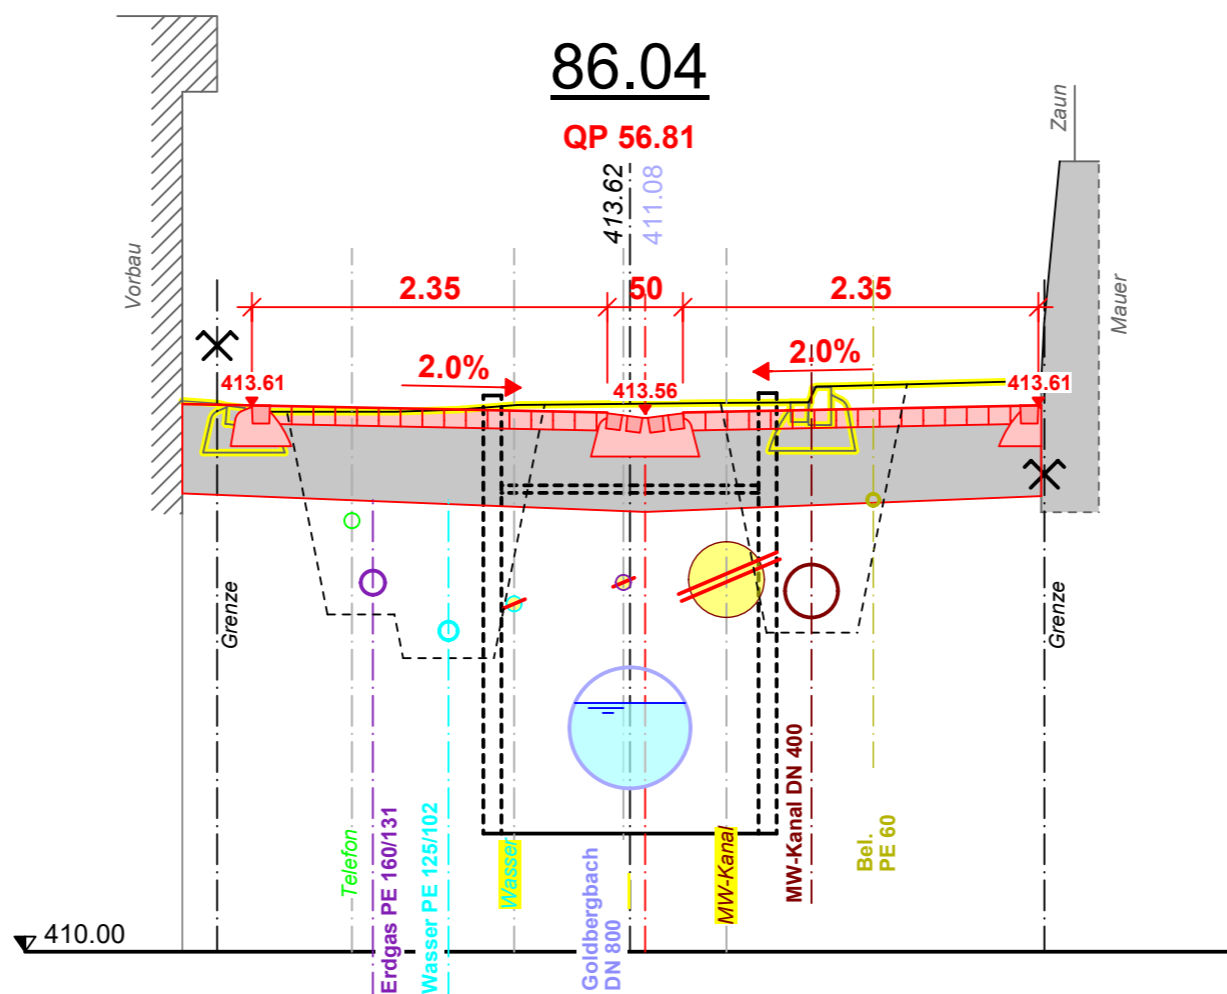


118.67

QP 89.45

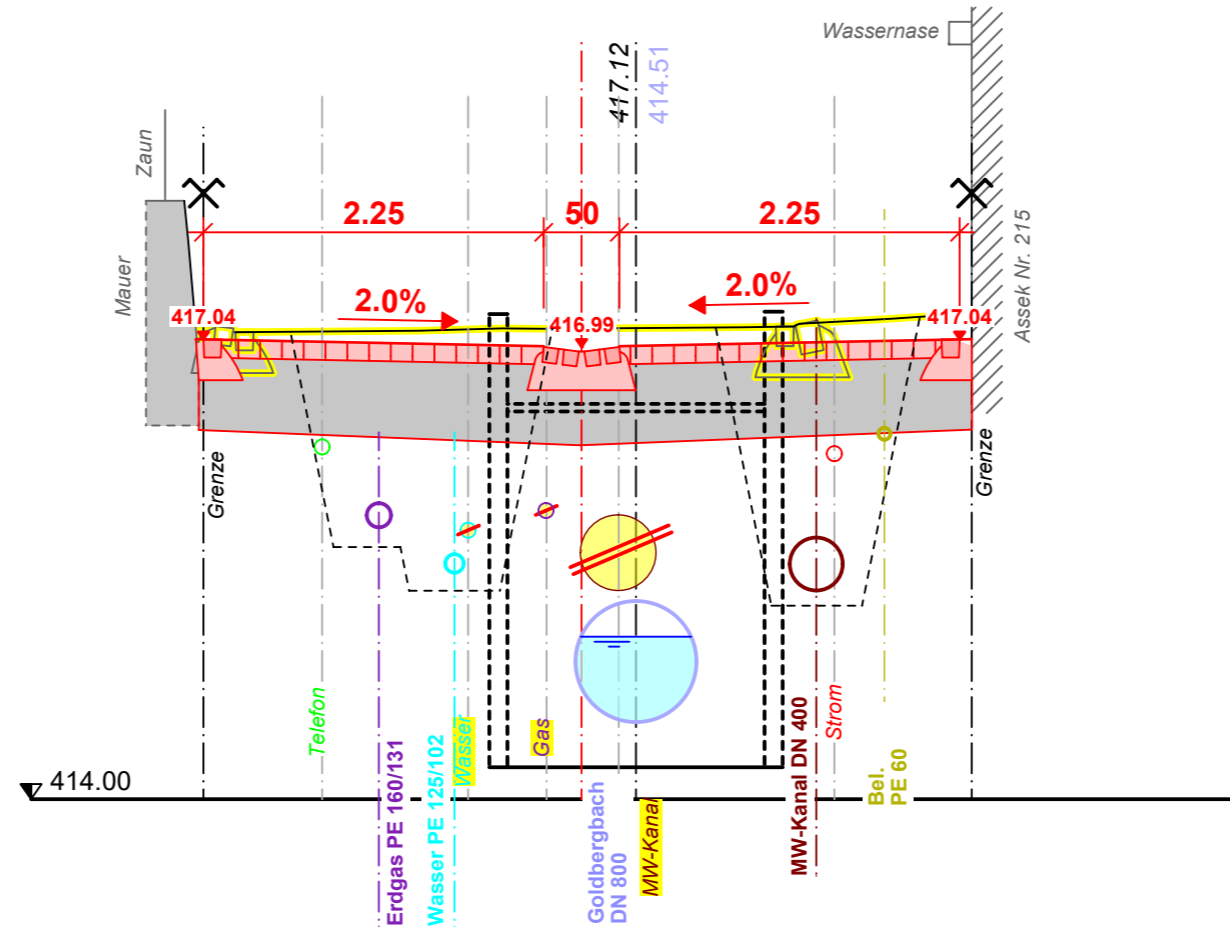


151.70


QP 122.47

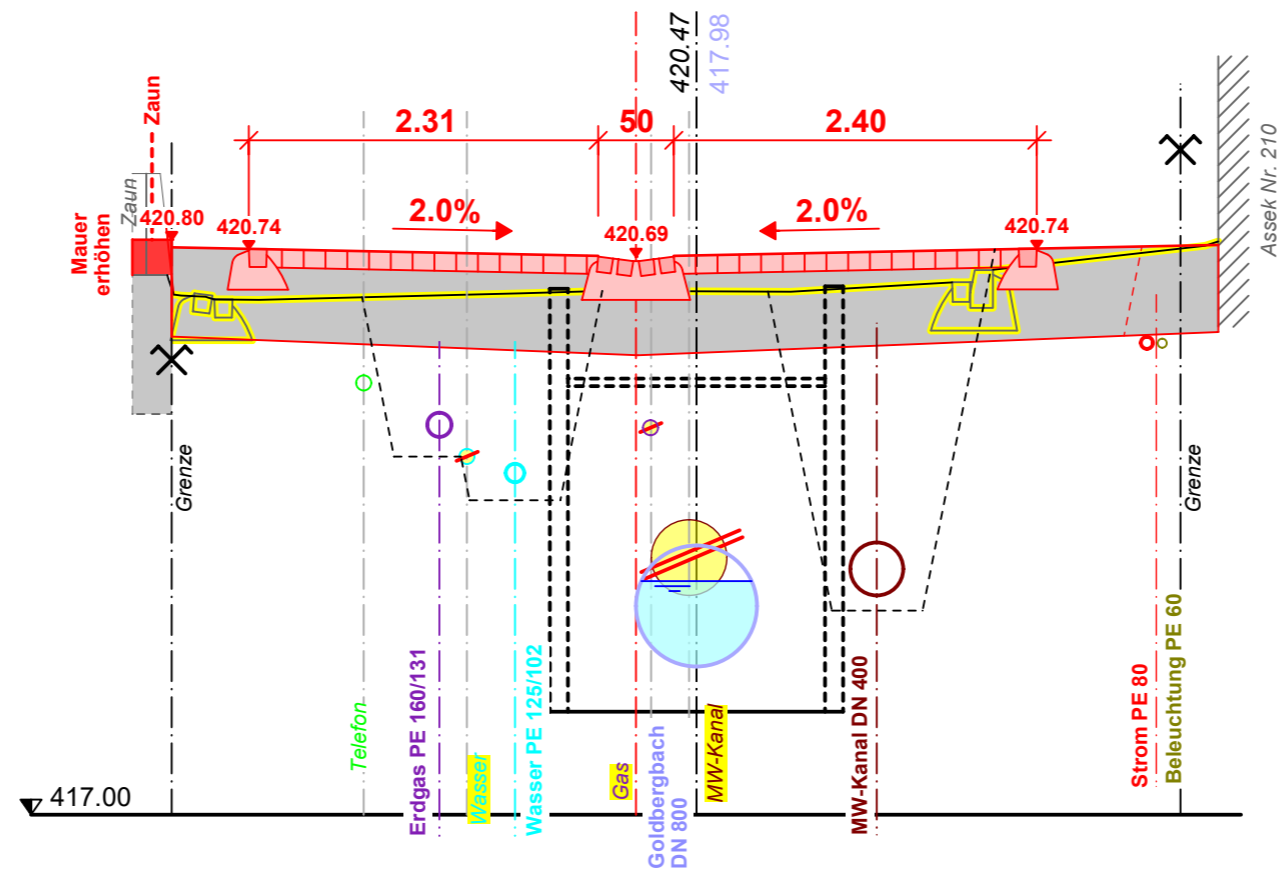


165.60

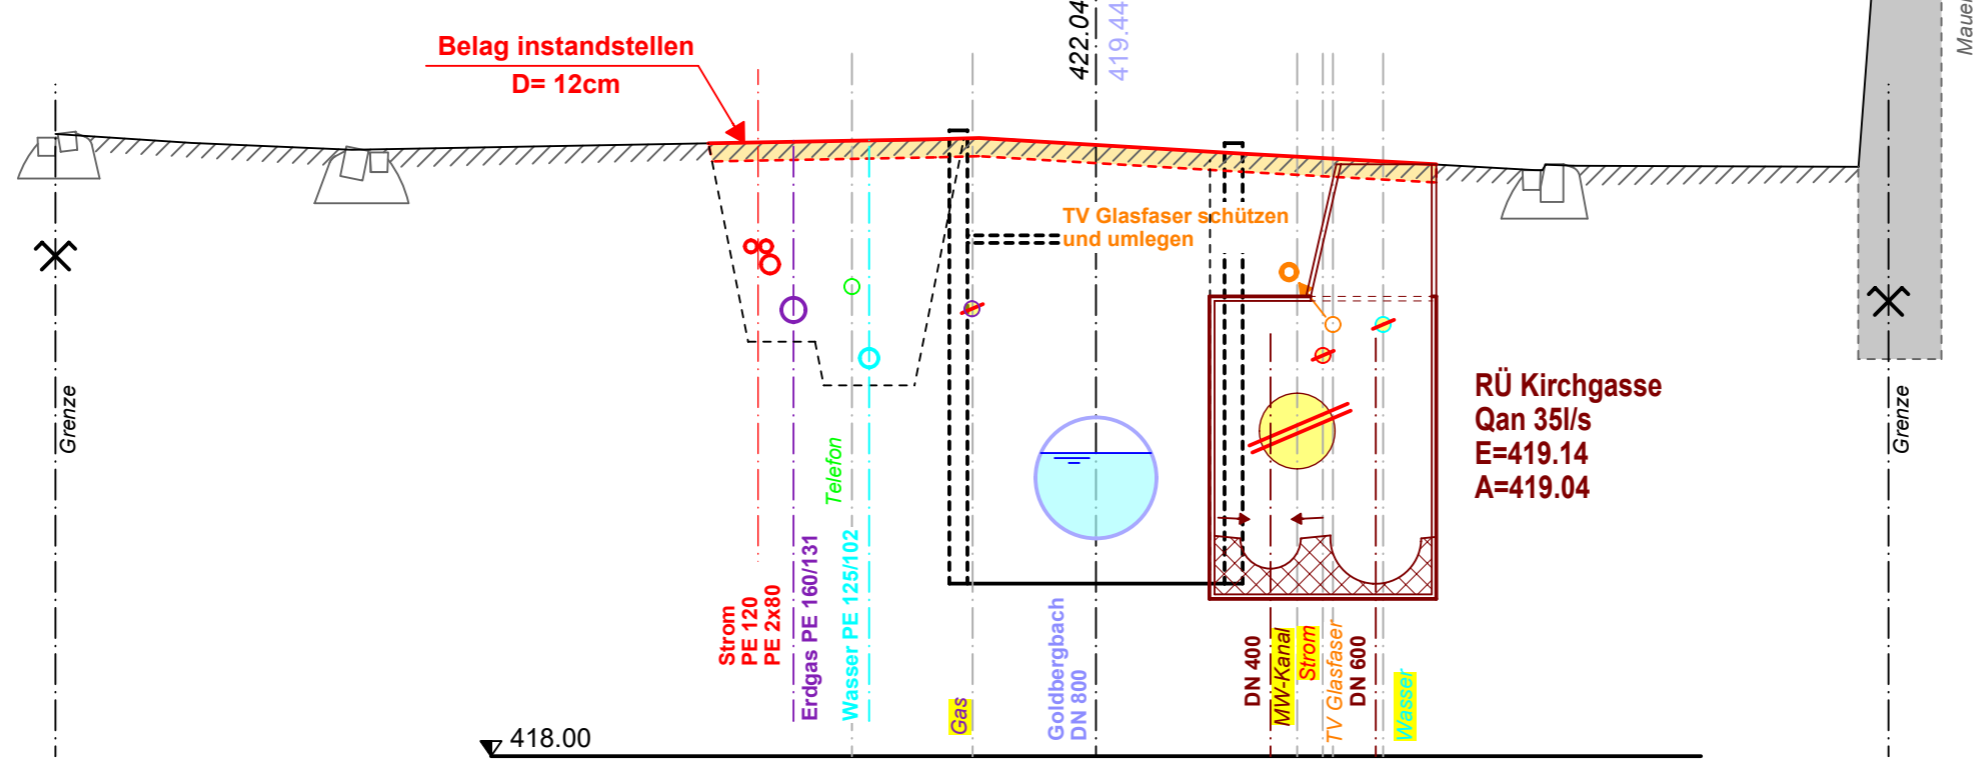


198.64

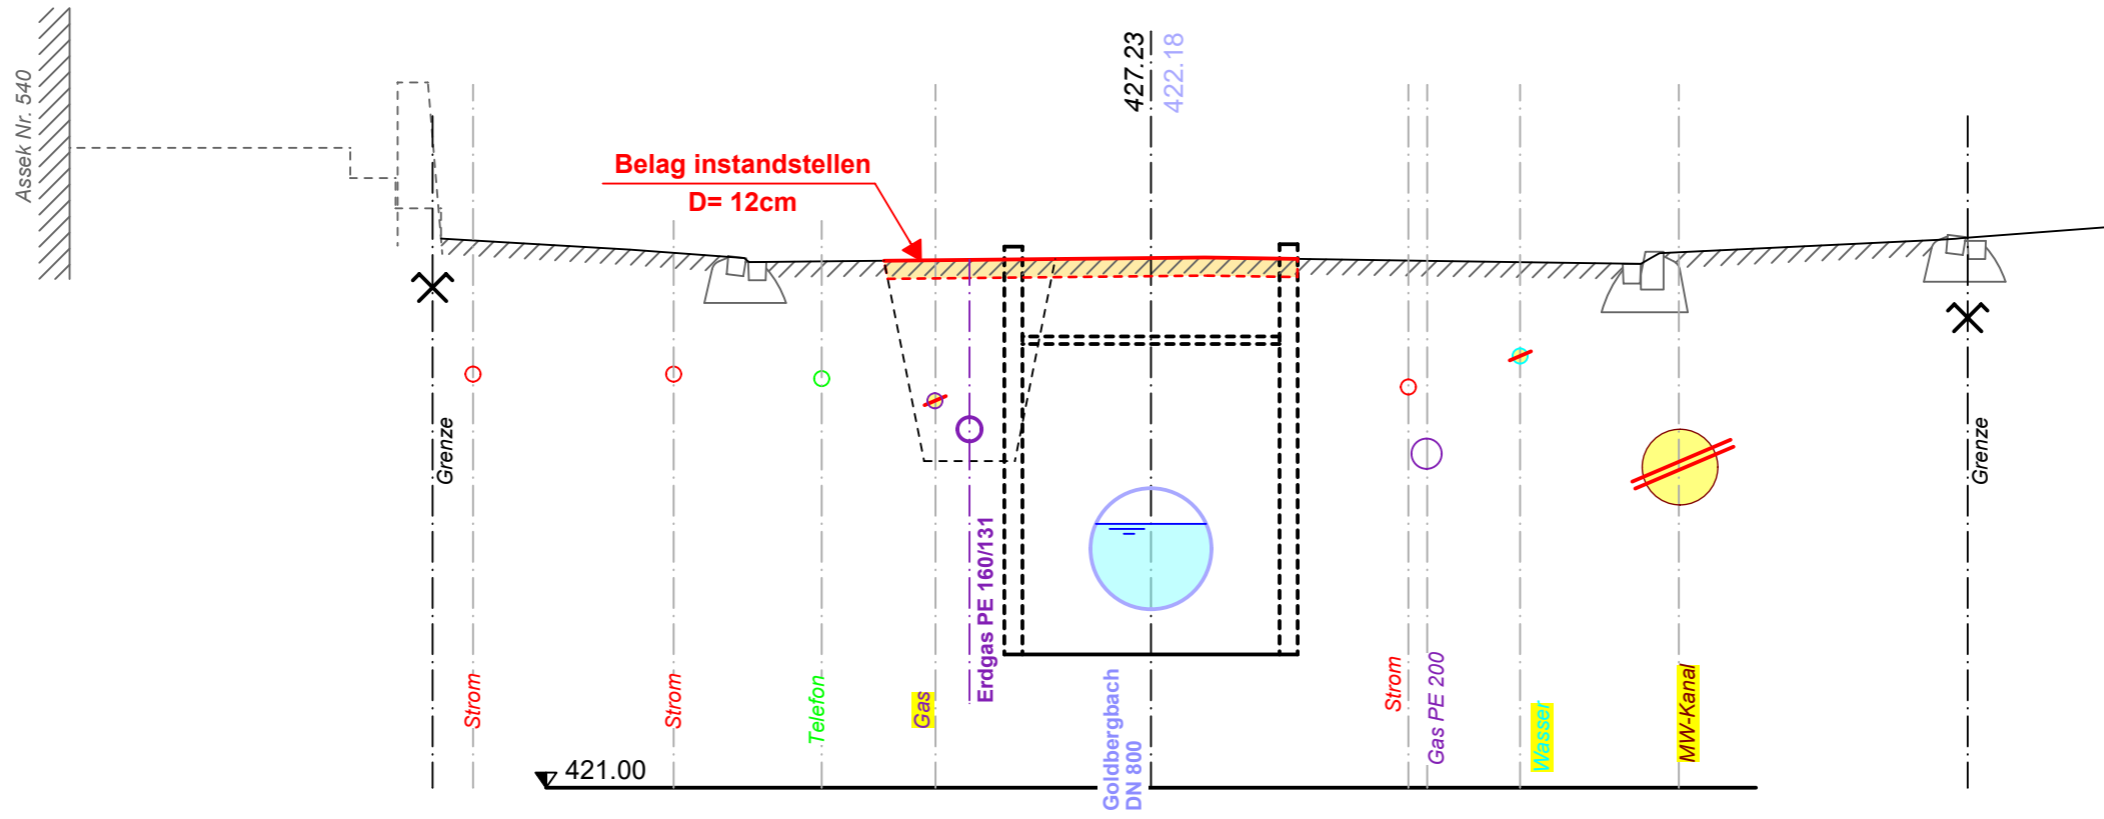


236.33

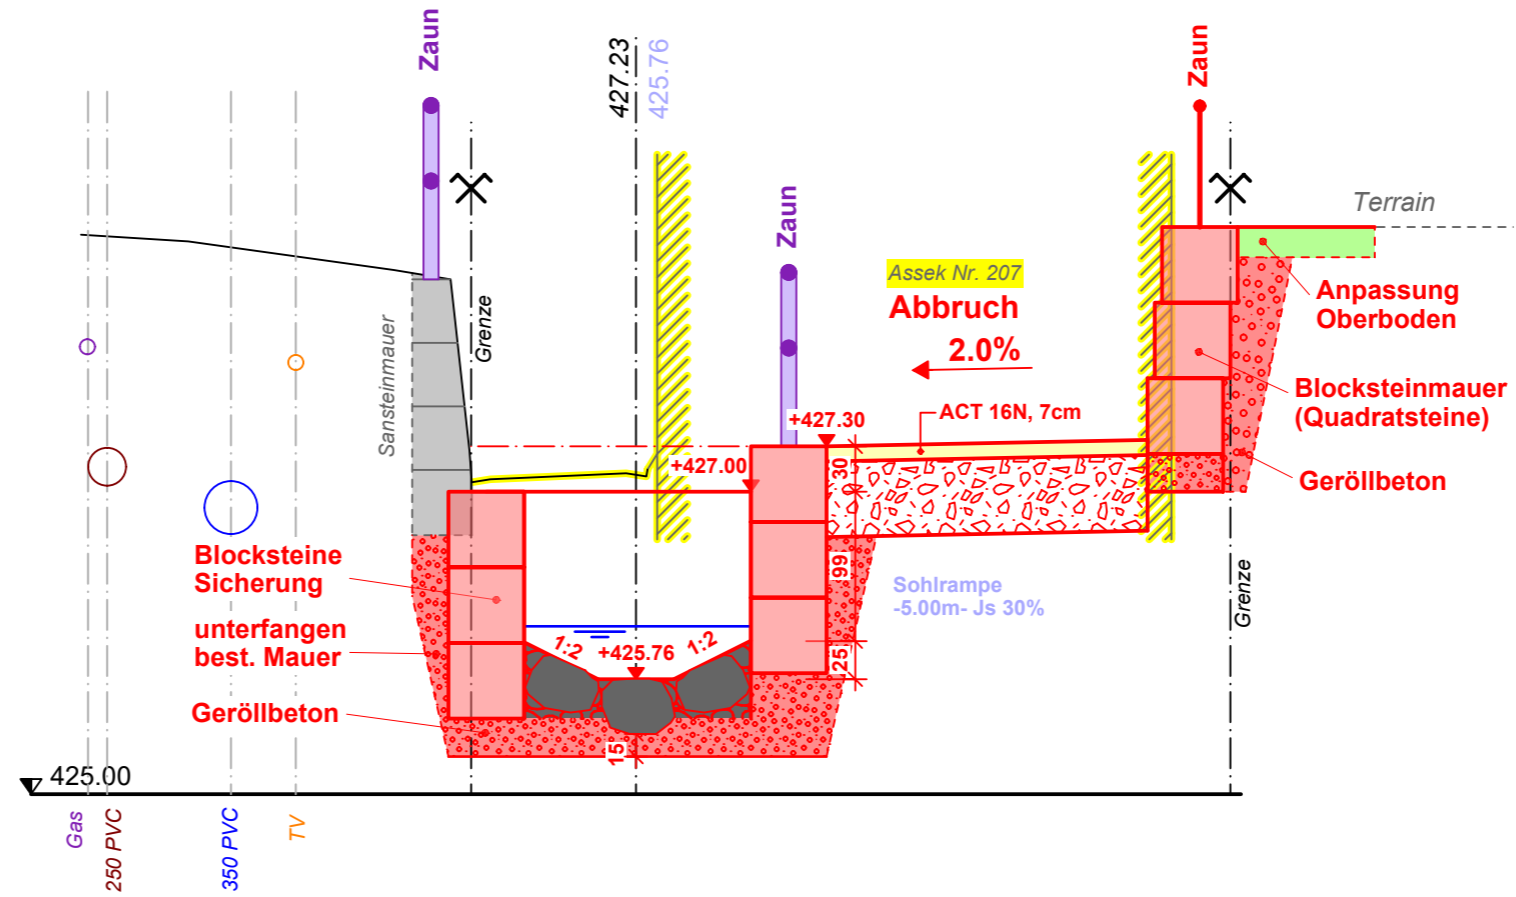


240.34

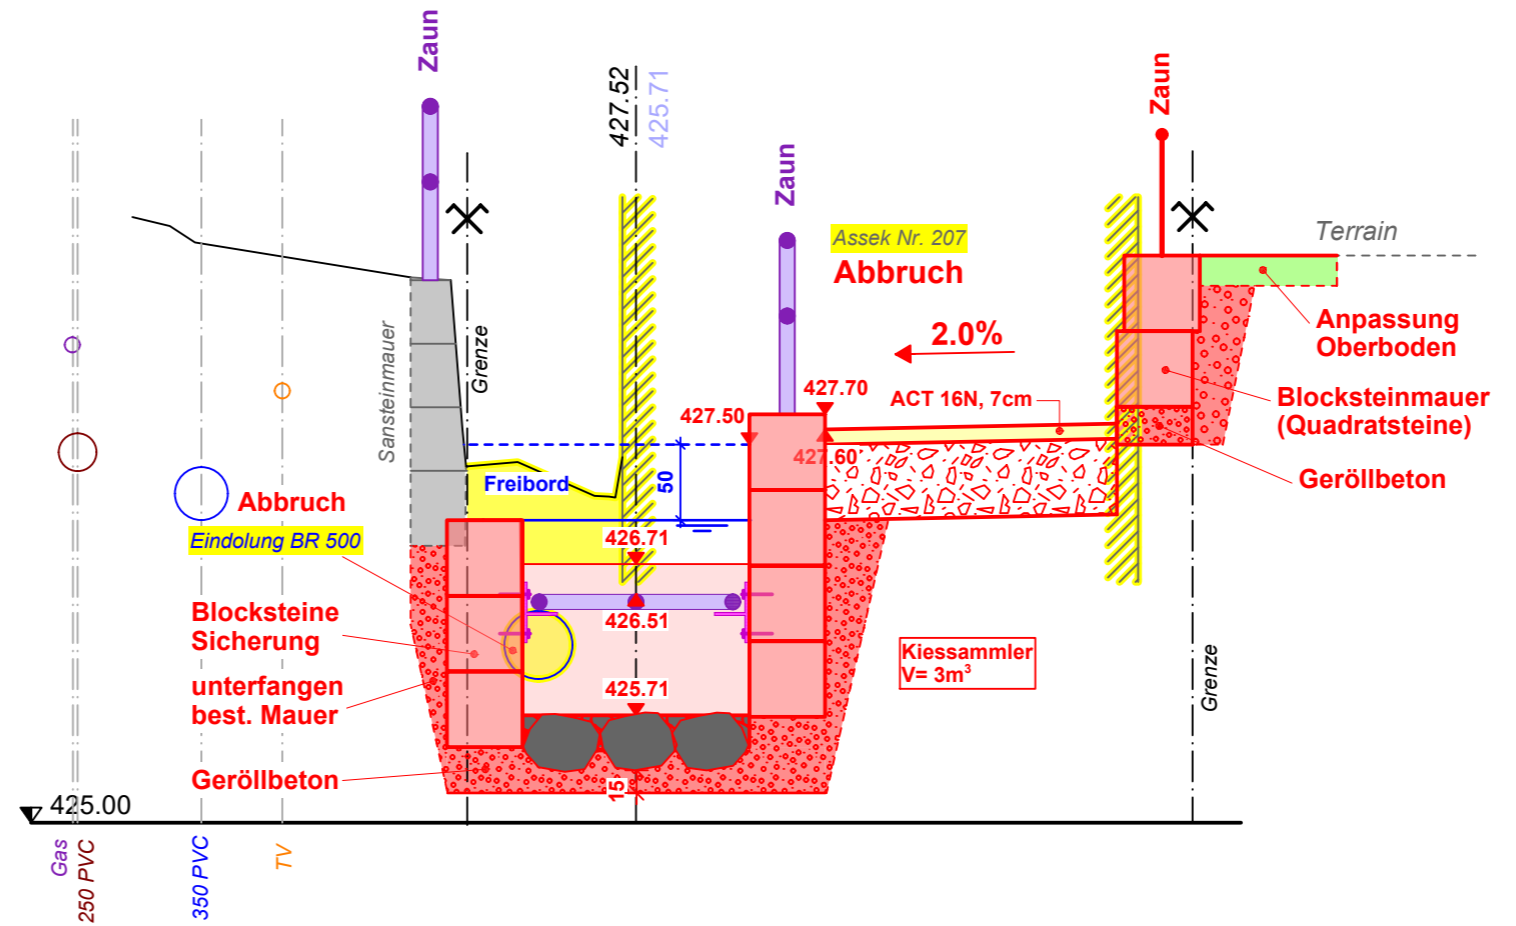

246.13

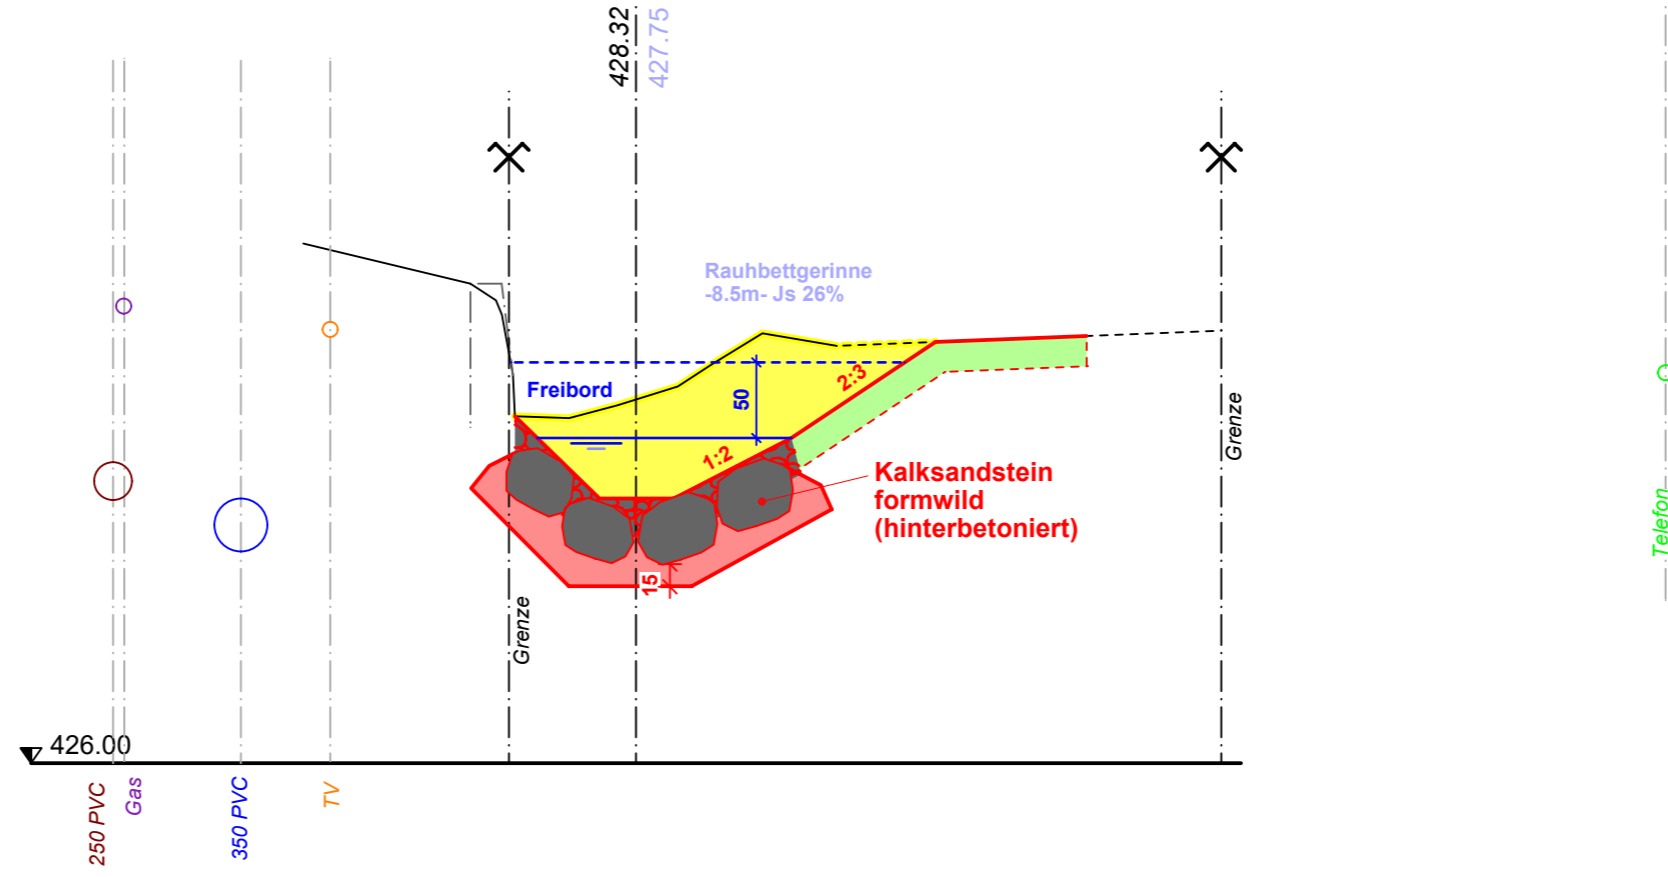

250.42

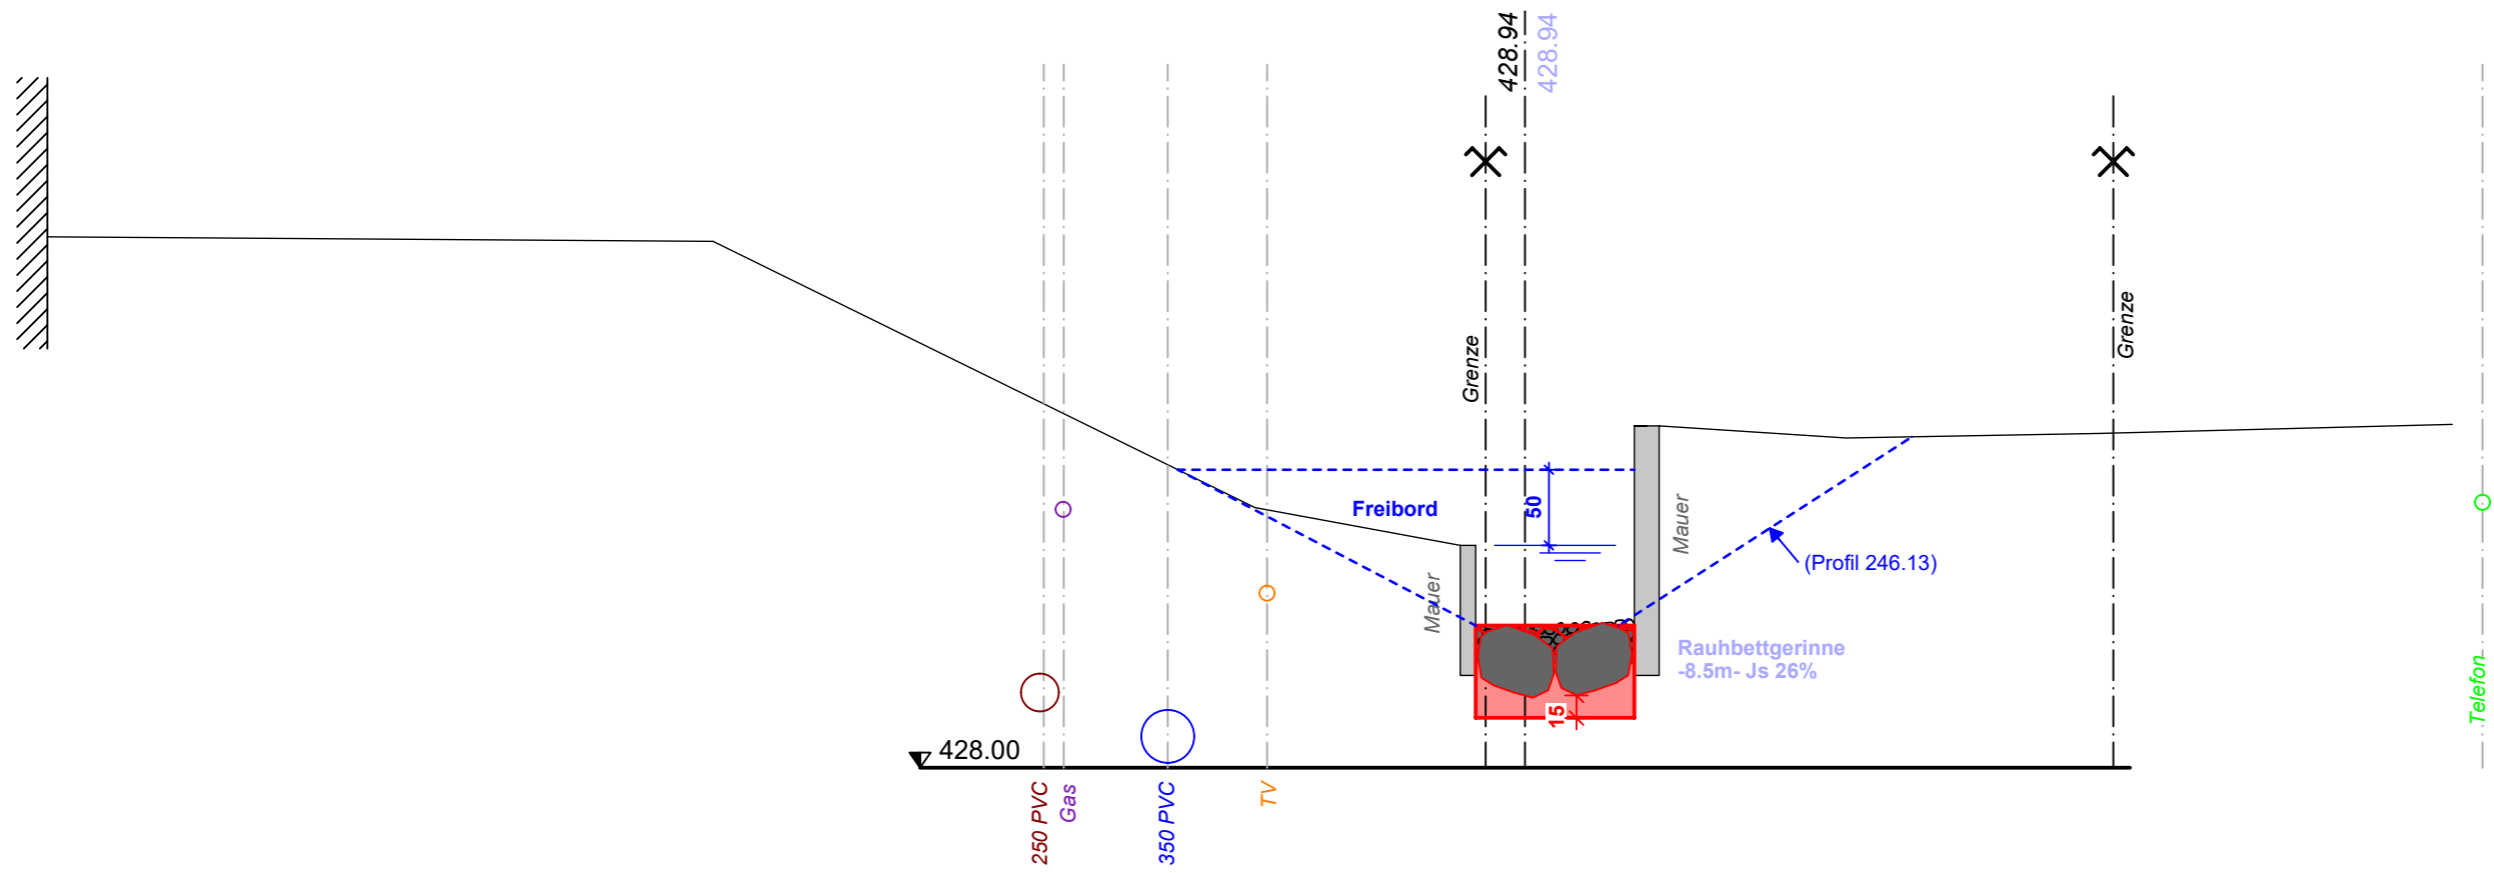

281.63

