


Kanton St. Gallen

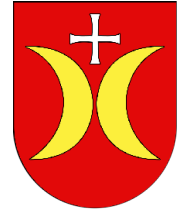

Gemeinde Schmerikon

Sanierung des Gewässers Ausbau Eindolung


Massnahme Hochwasserschutz Kürzibach

Abschnitt 0.00 km - 0.18 km


Anpassung alte Eschenbacherstrasse Querprofile 1:50

Ausfertigung für		Projekt Nr. 08.026	Plan Nr. 8656-18	Beilage Nr. 10
Studie	Projektverfasser: Brunner + Partner AG Bauingenieure und Planer <small>Customweg 5 · 8733 Eschenbach · 055 286 21 31 Obj. Nr. intern 8548</small>	Entw.	Gez.	Gepr.
Vorprojekt		AW	MW	AW
Auflageprojekt		AW	MW	AW
Ausführungsprojekt				
Abschlussakten				
		8656-30 QP 1:50, Anp. Eschenbstr, Auflagepr. 04.05.20		
		Format	A4+A3	

QP 17.21

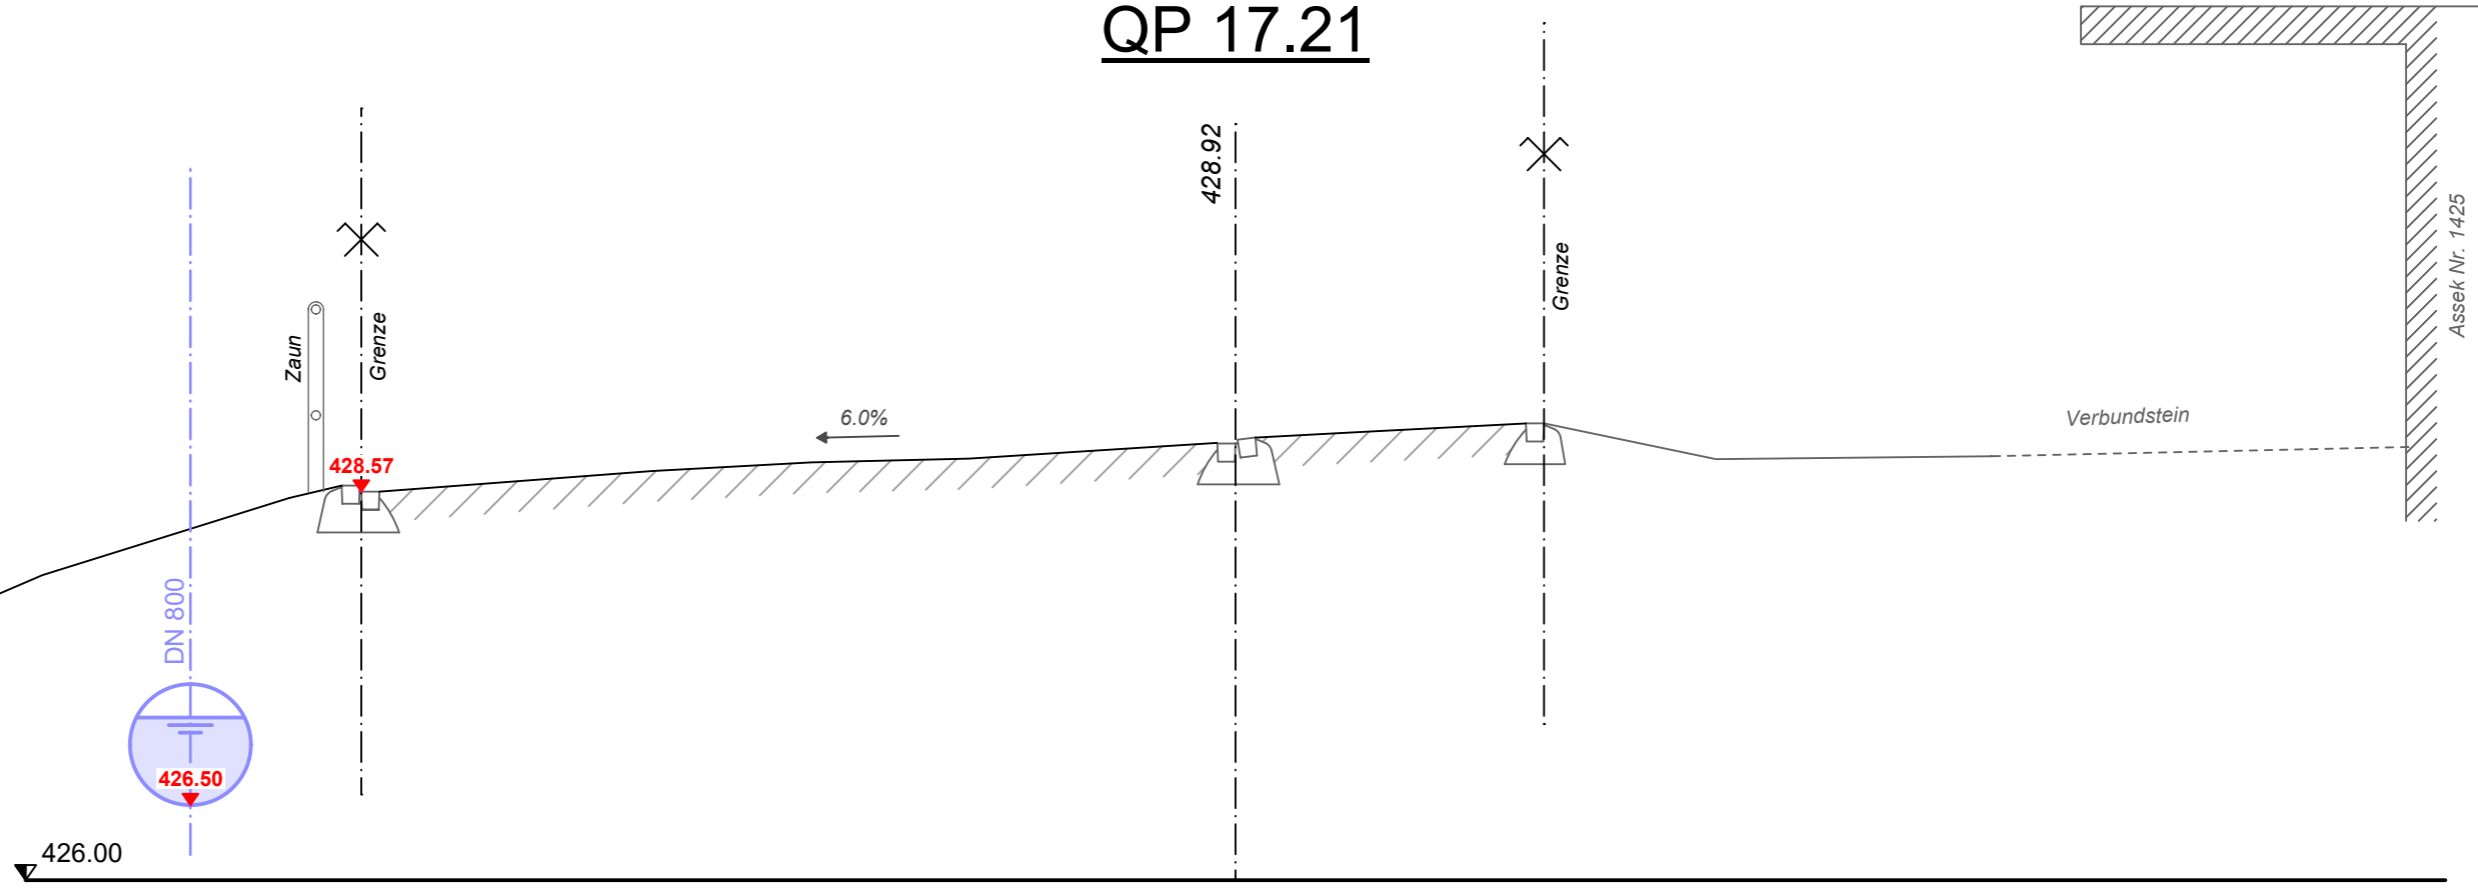


QP 25.53

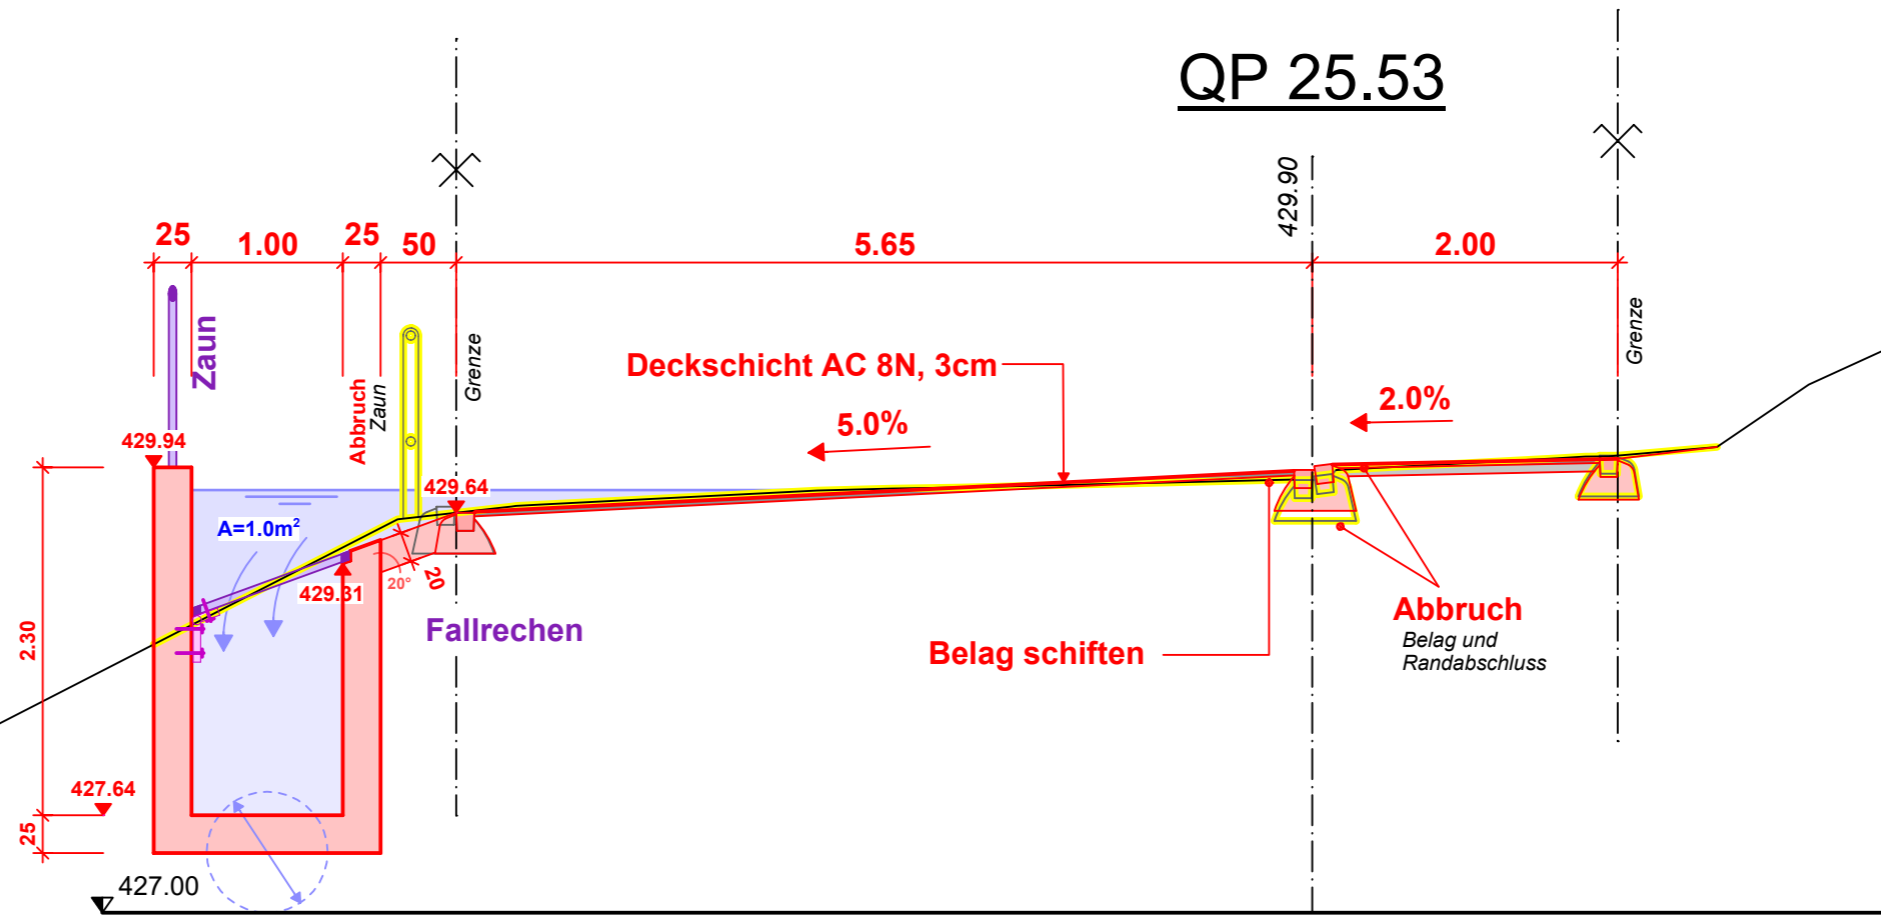


Assek Nr. 1425


QP 35.39

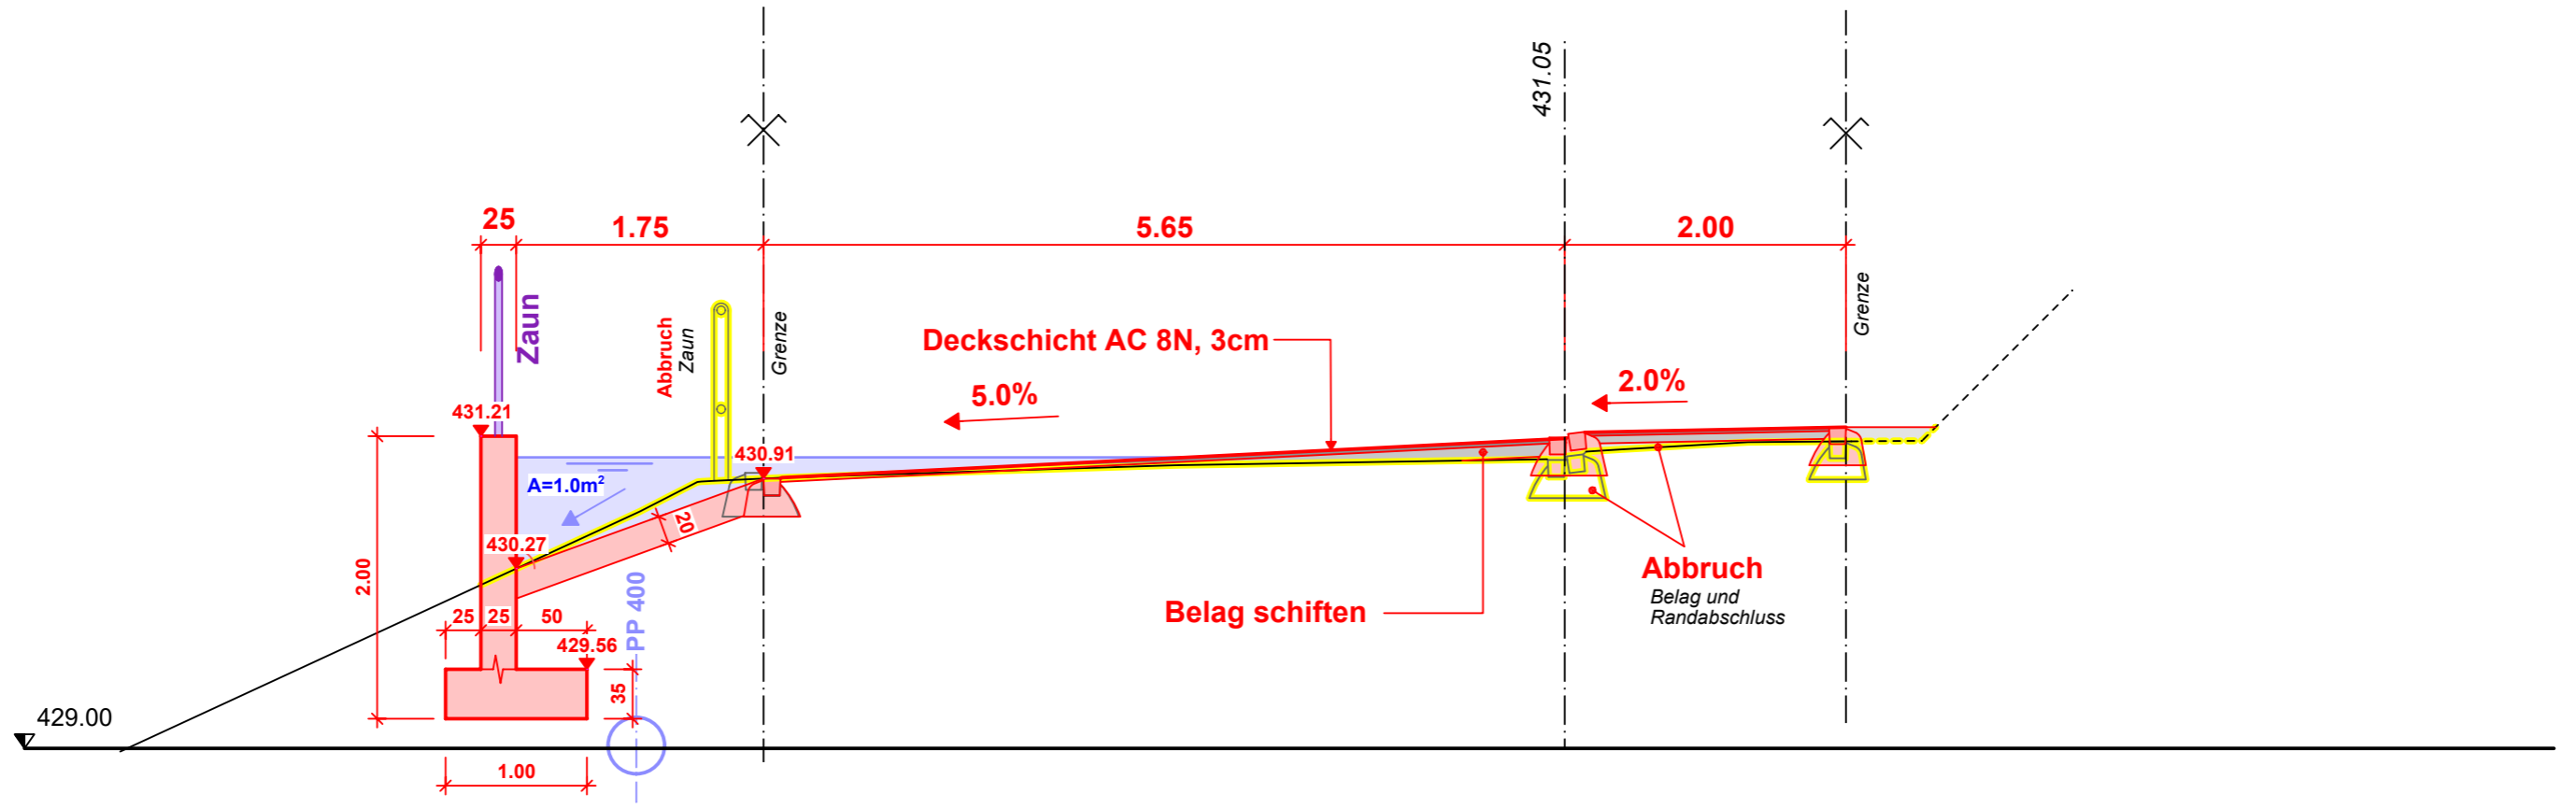


QP 40.34

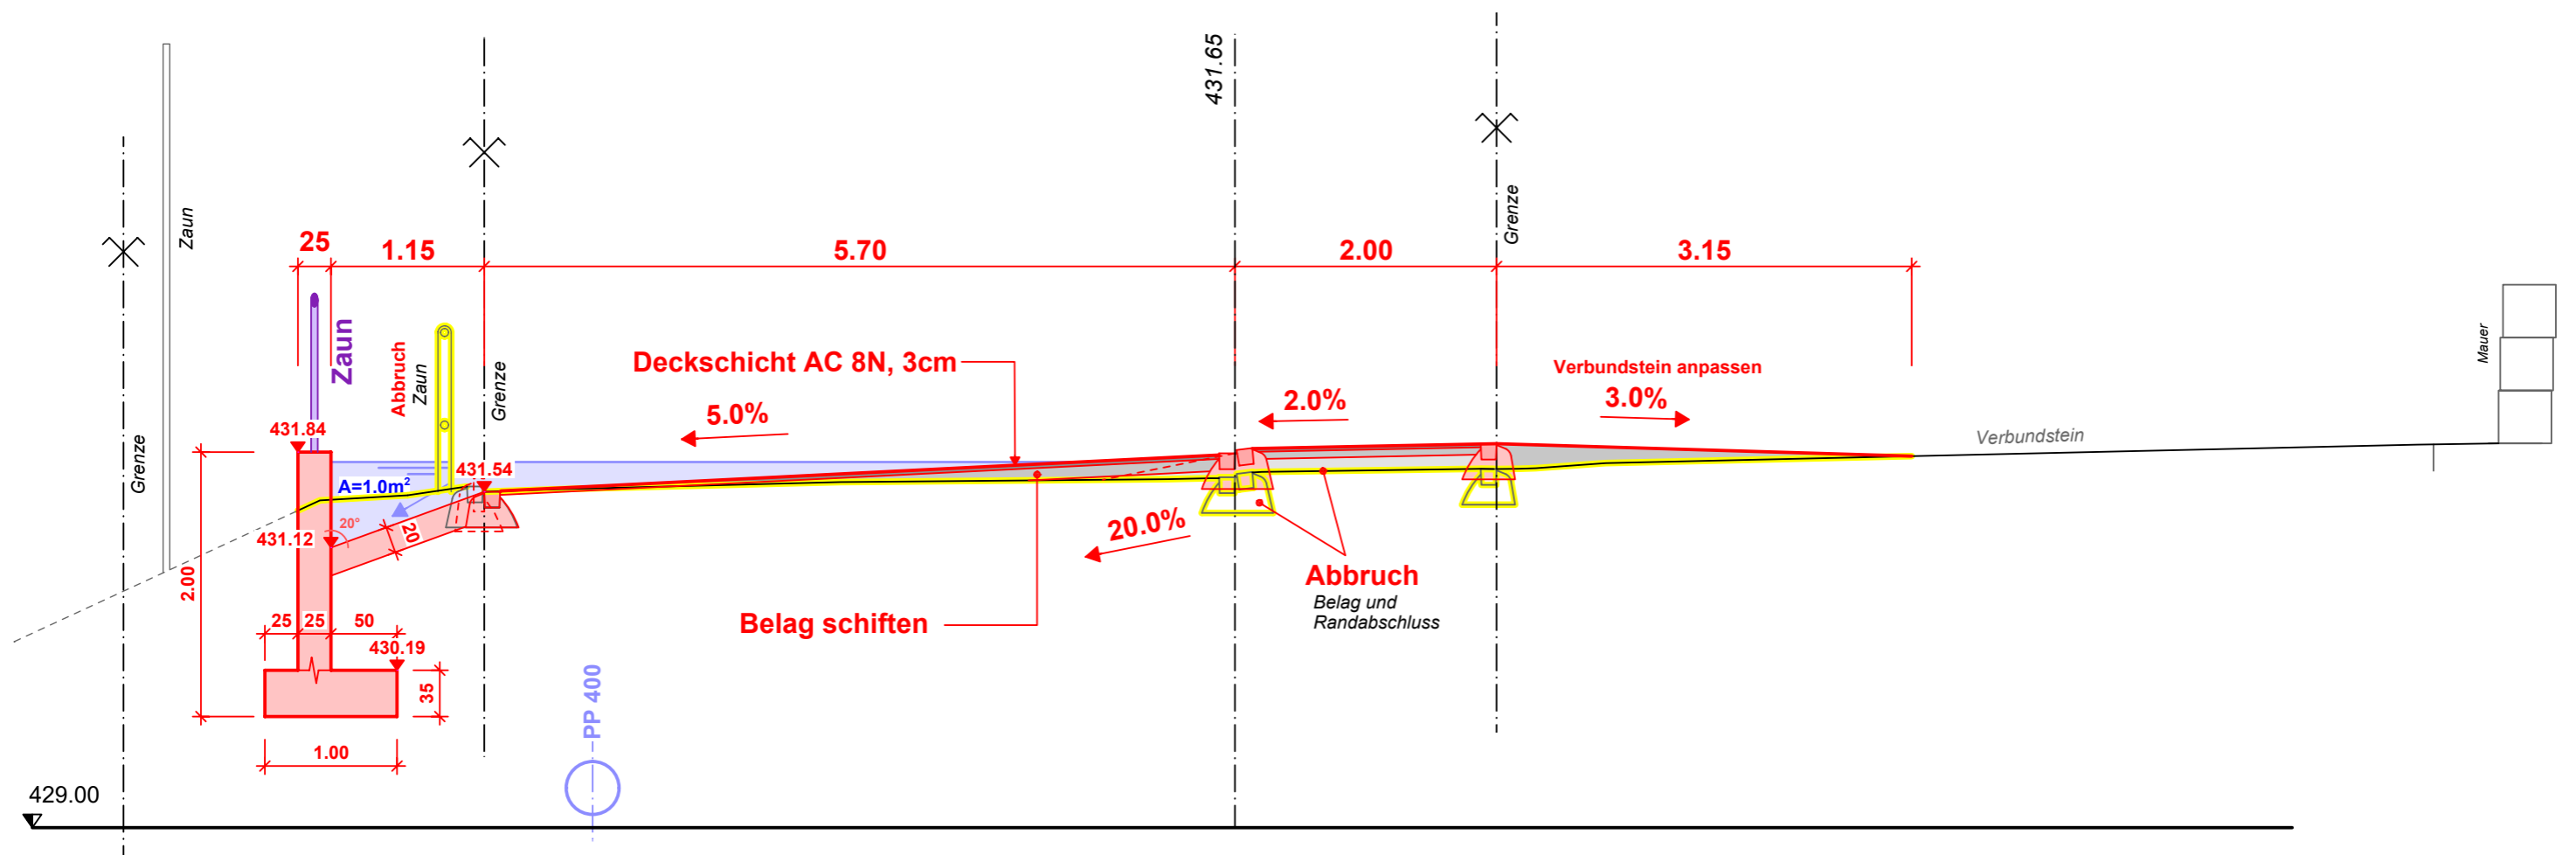


QP 53.61

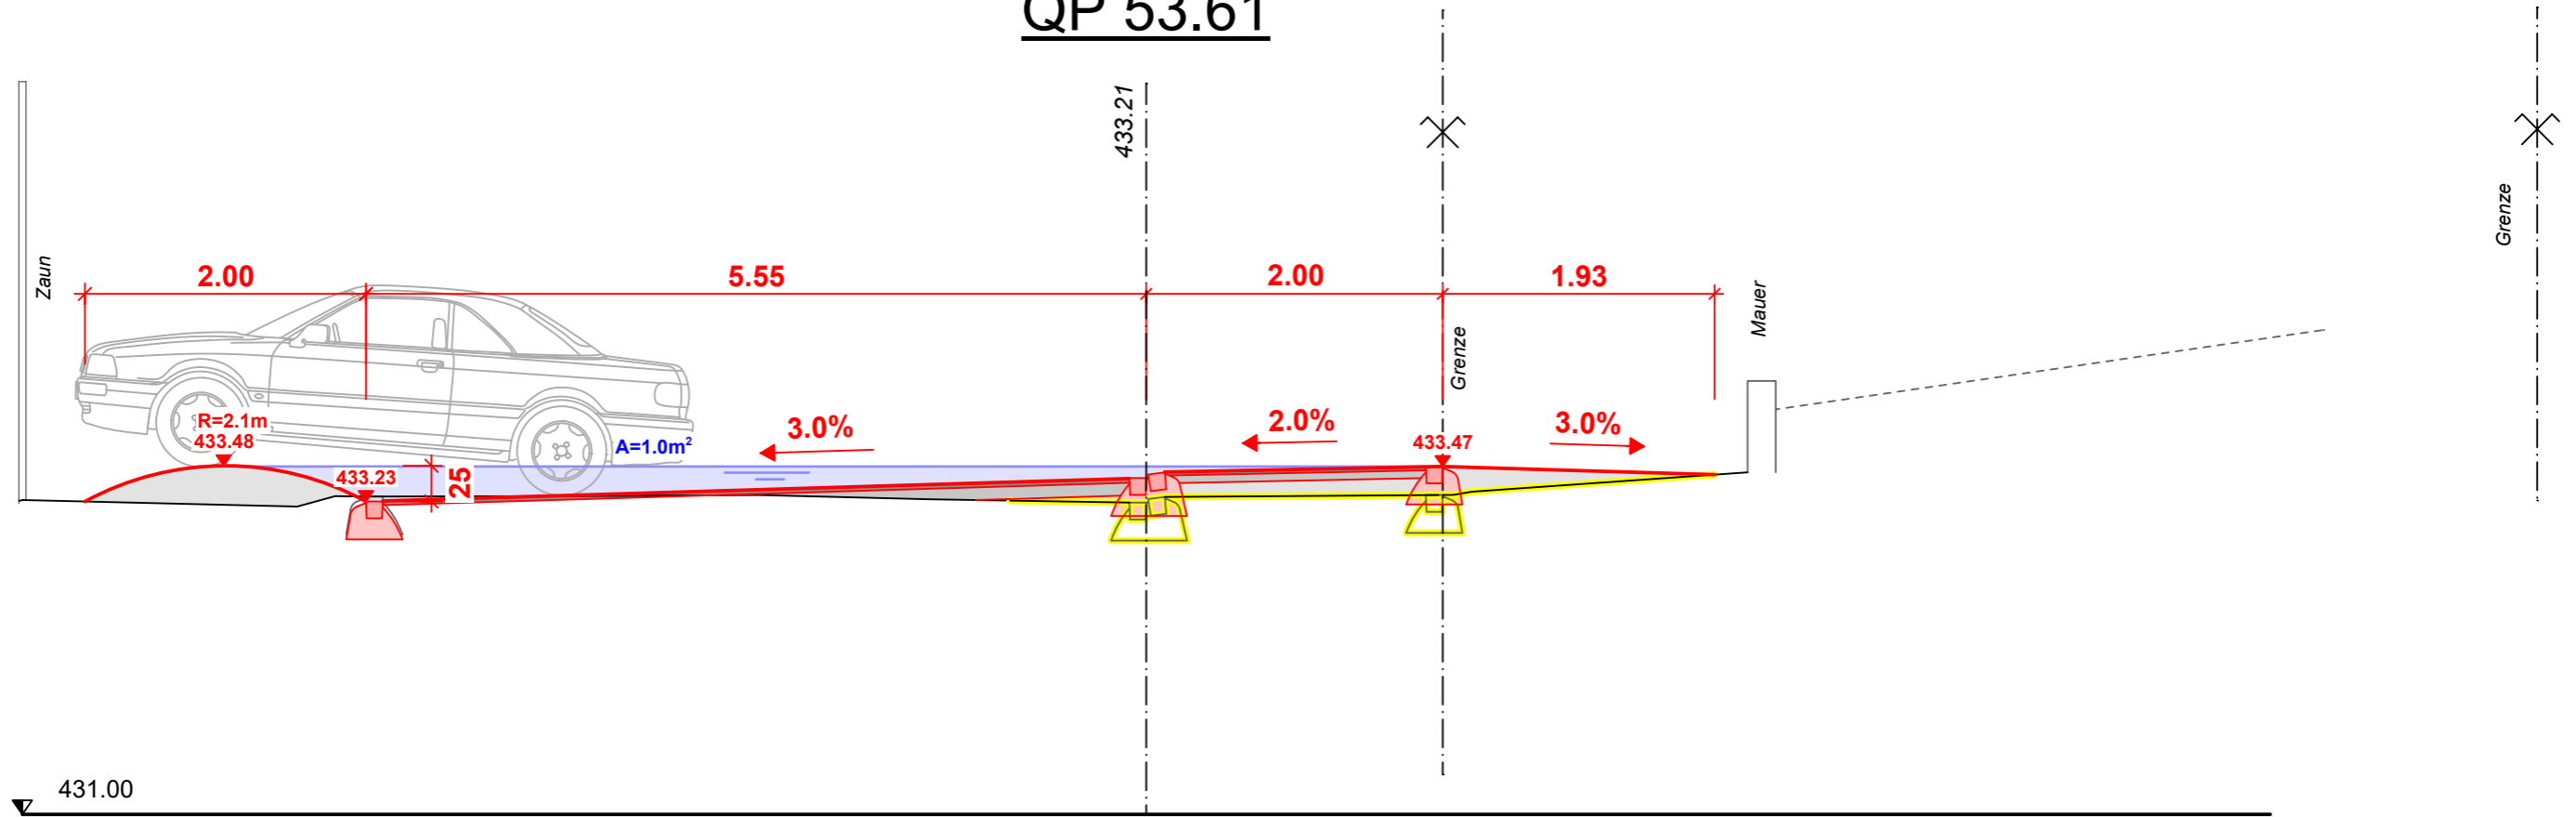


QP 73.96

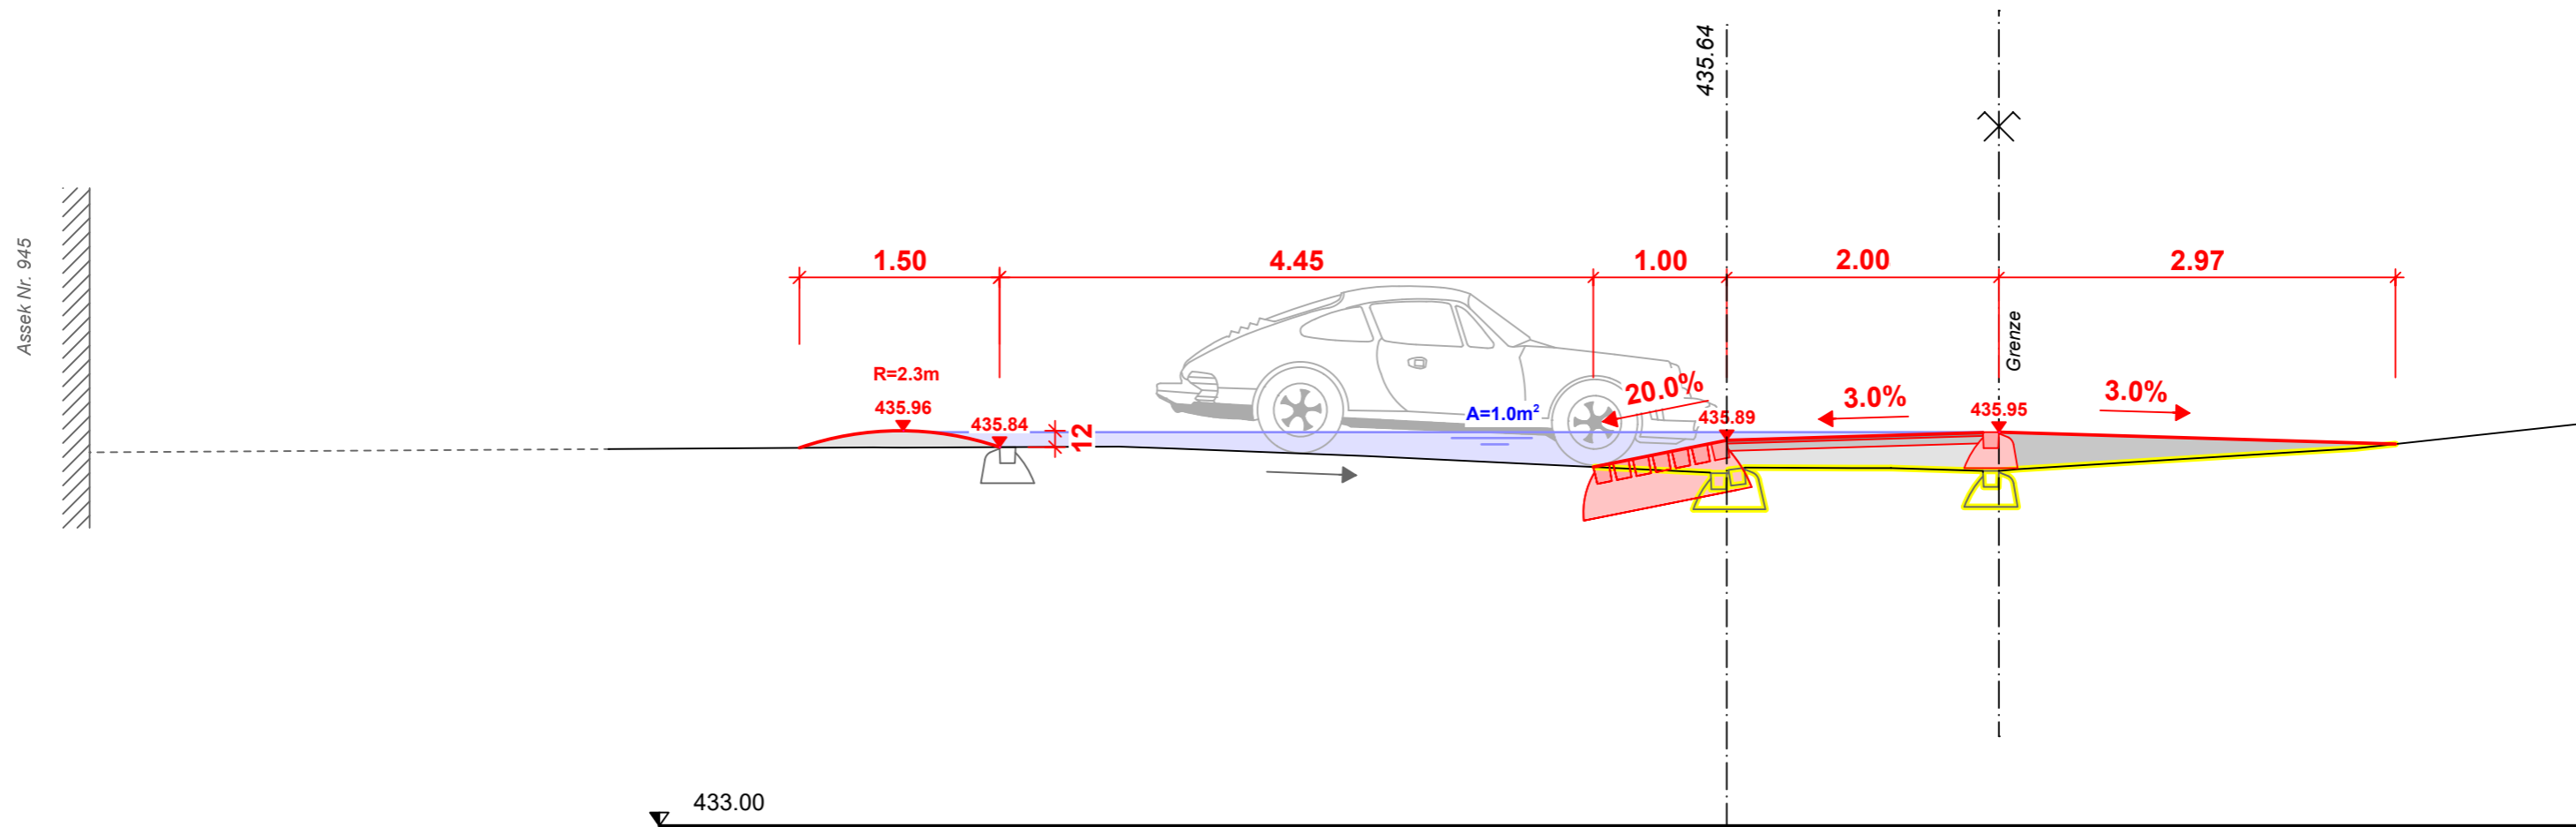


QP 88.04

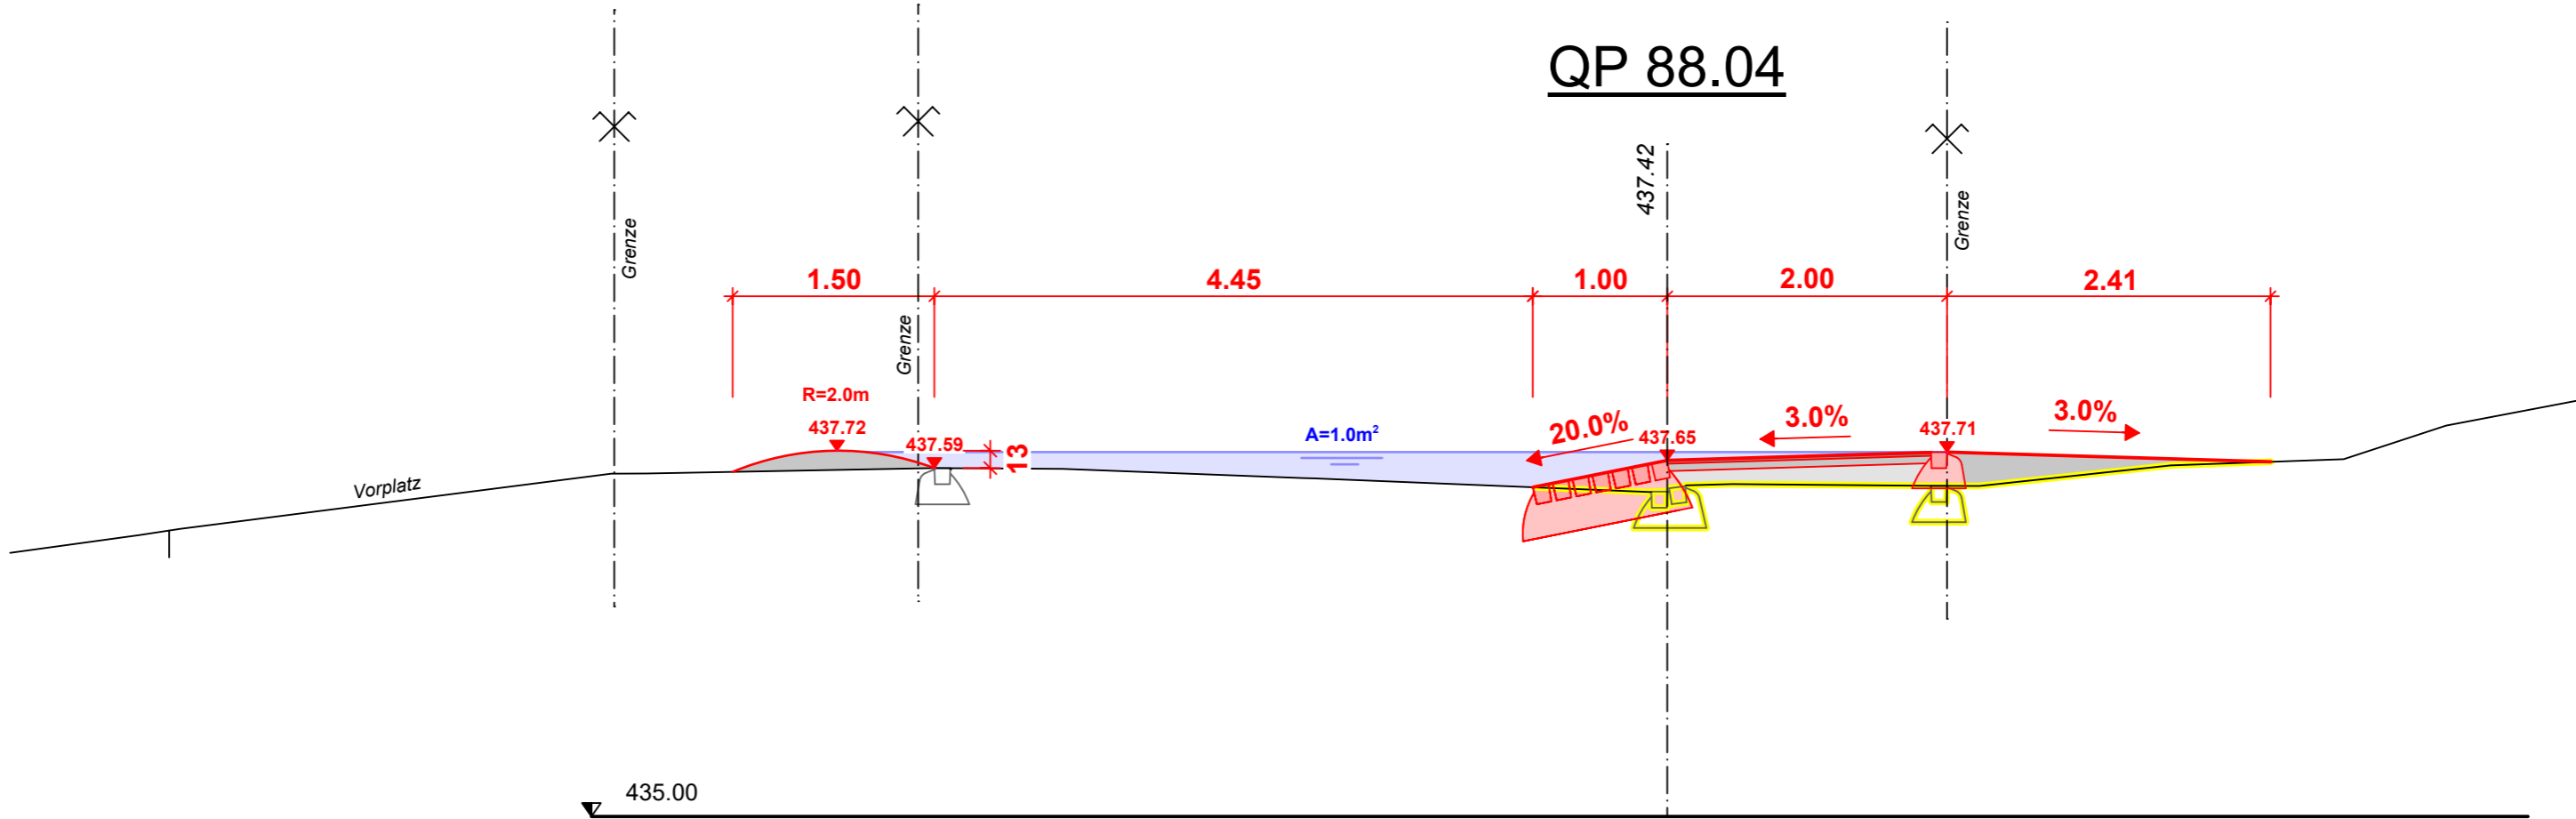


QP 100.66

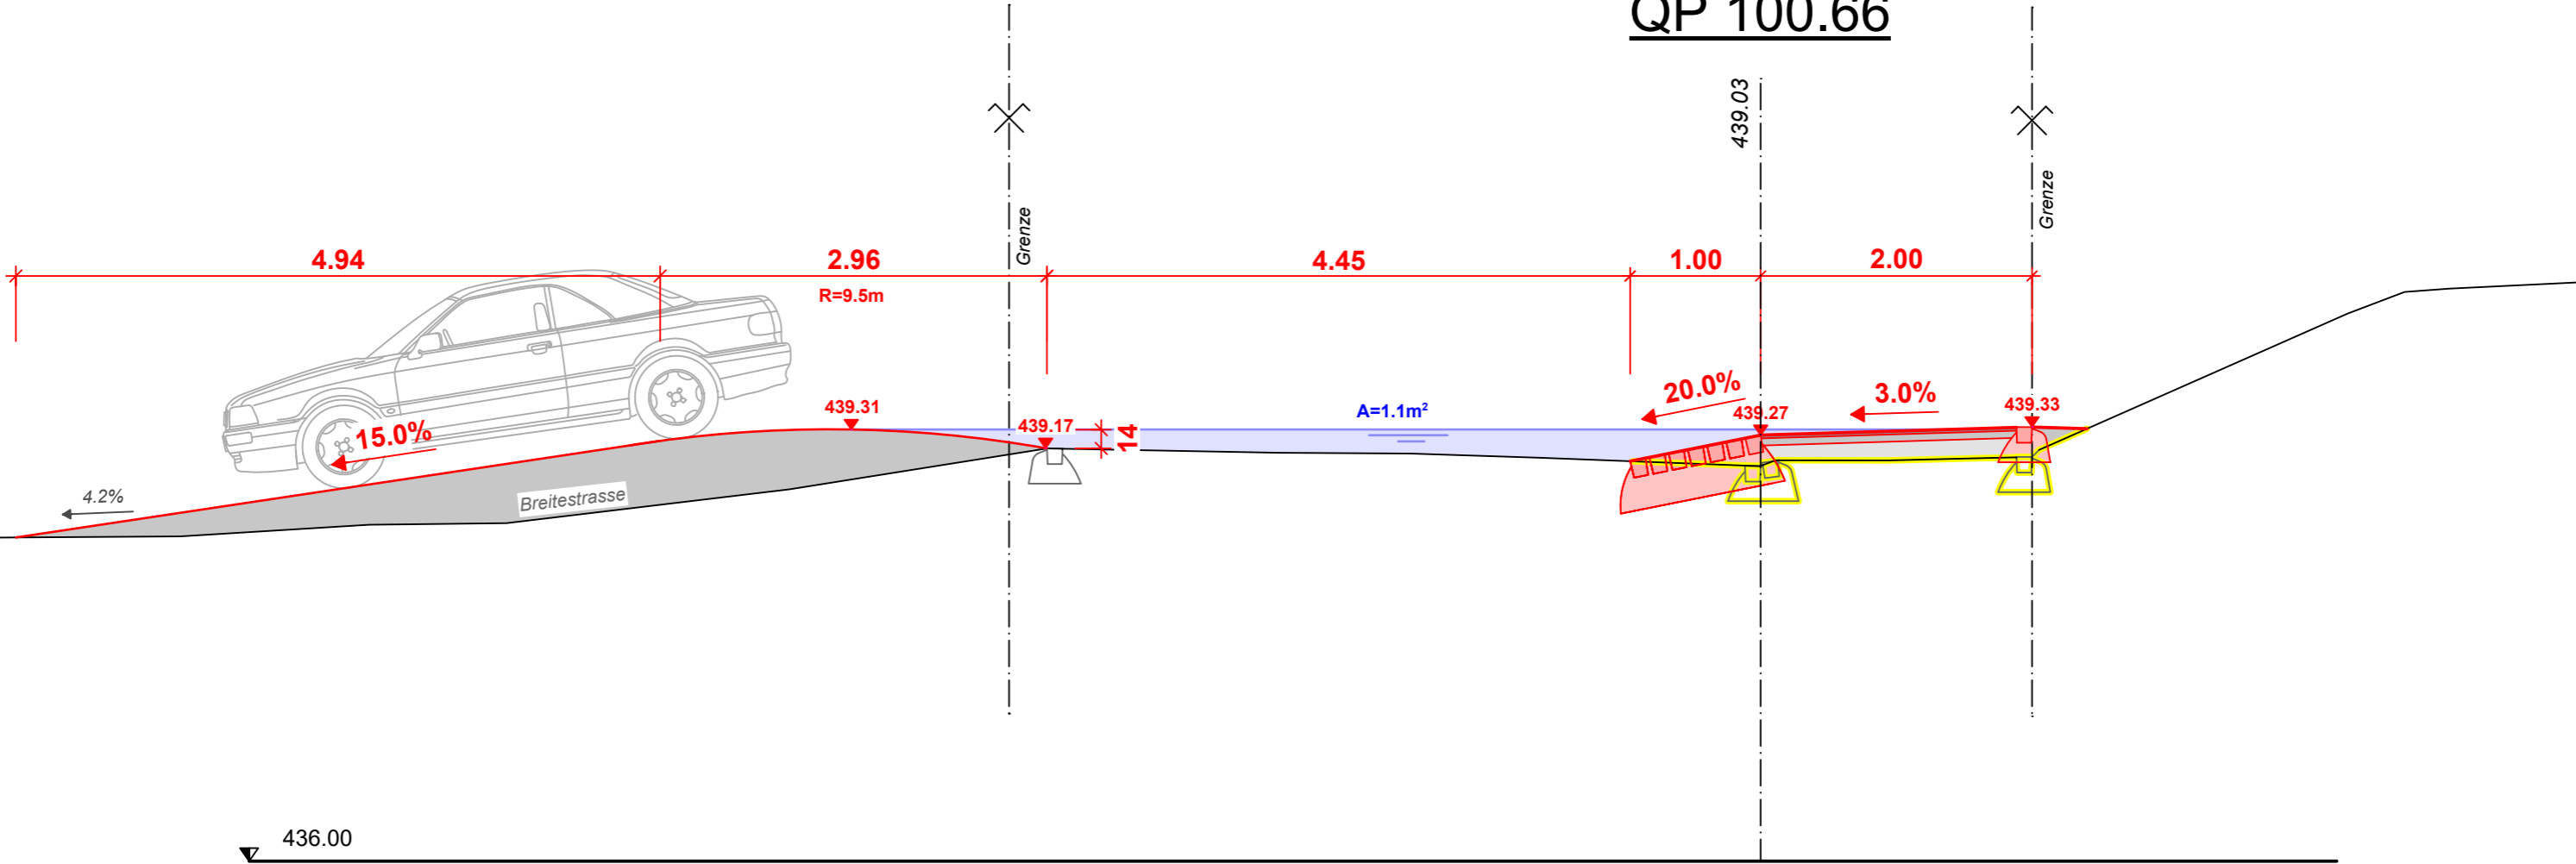


QP 112.68

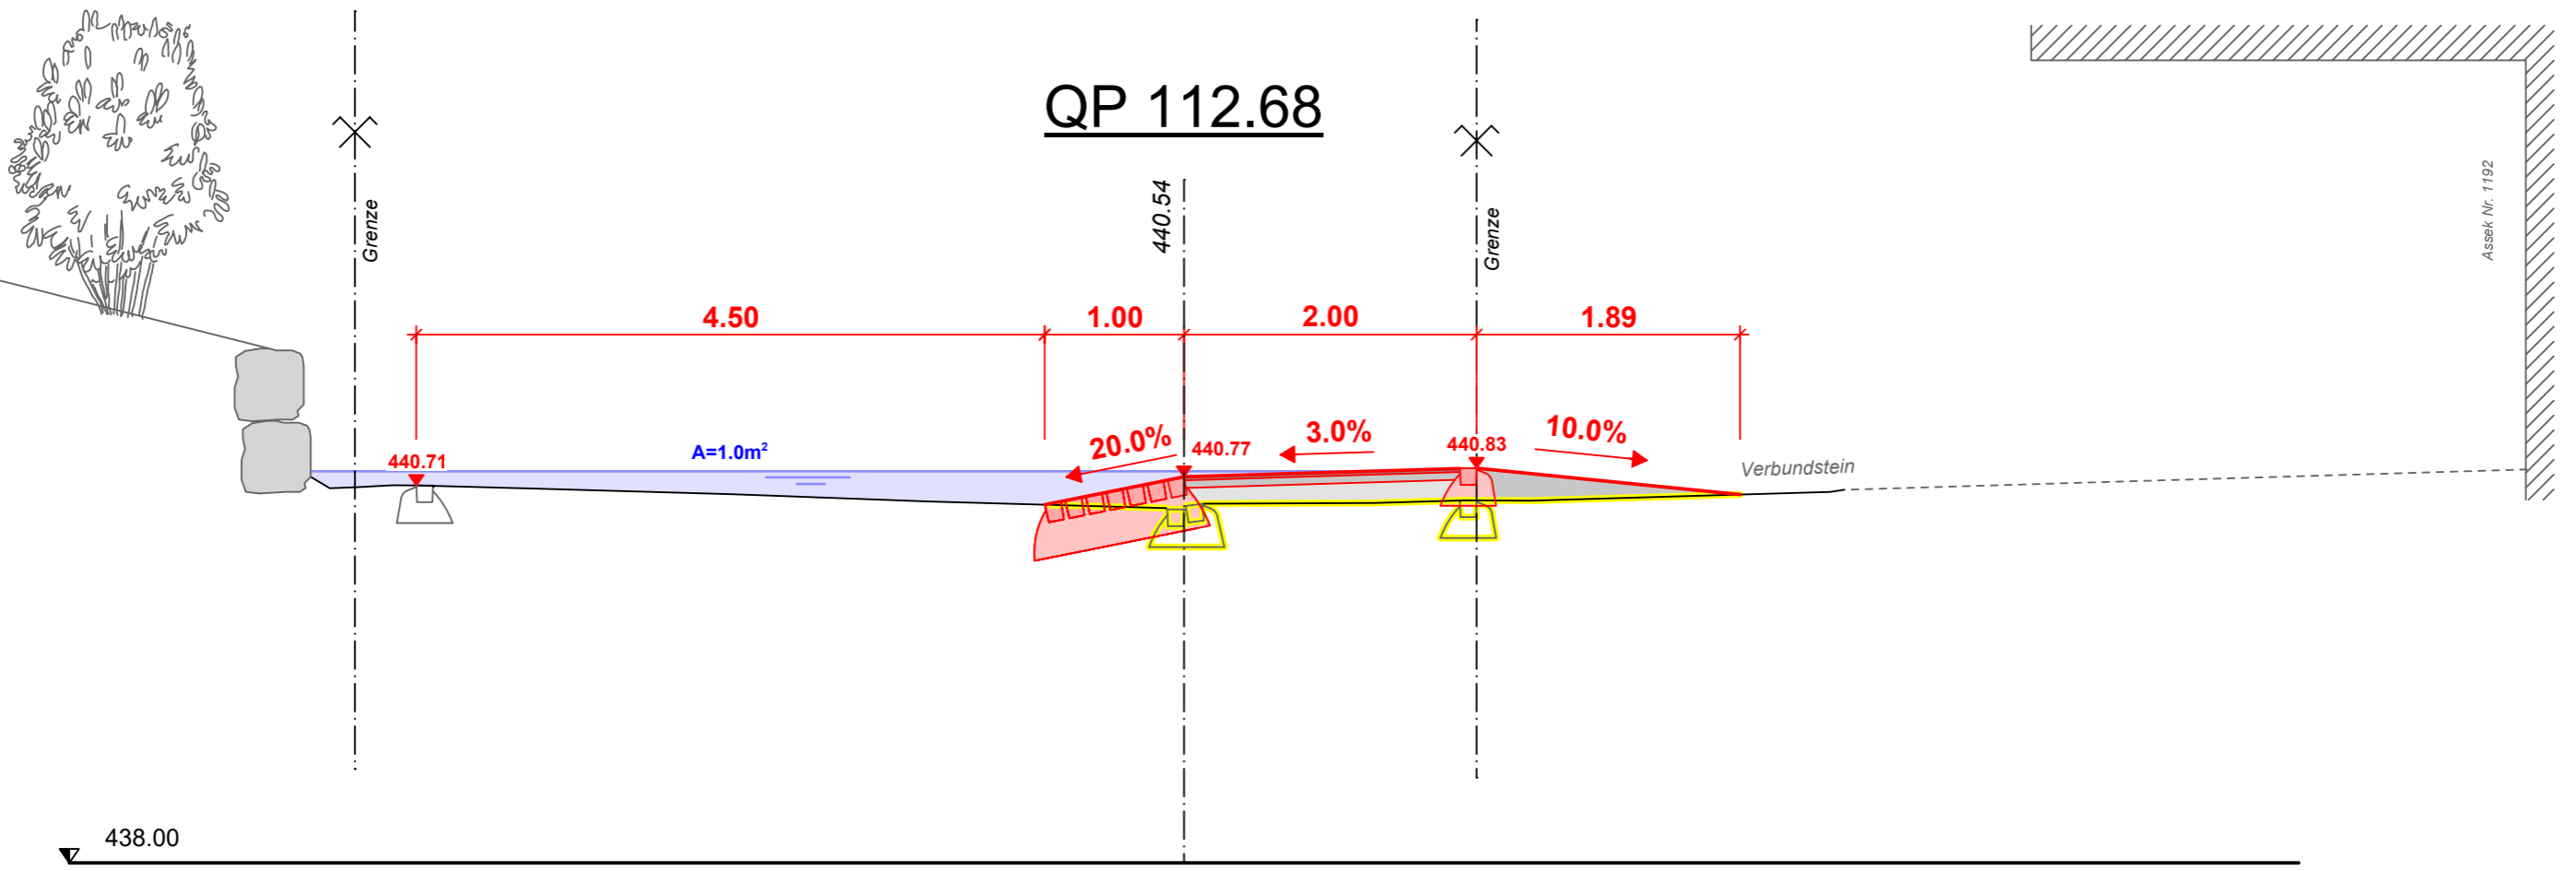


133.40

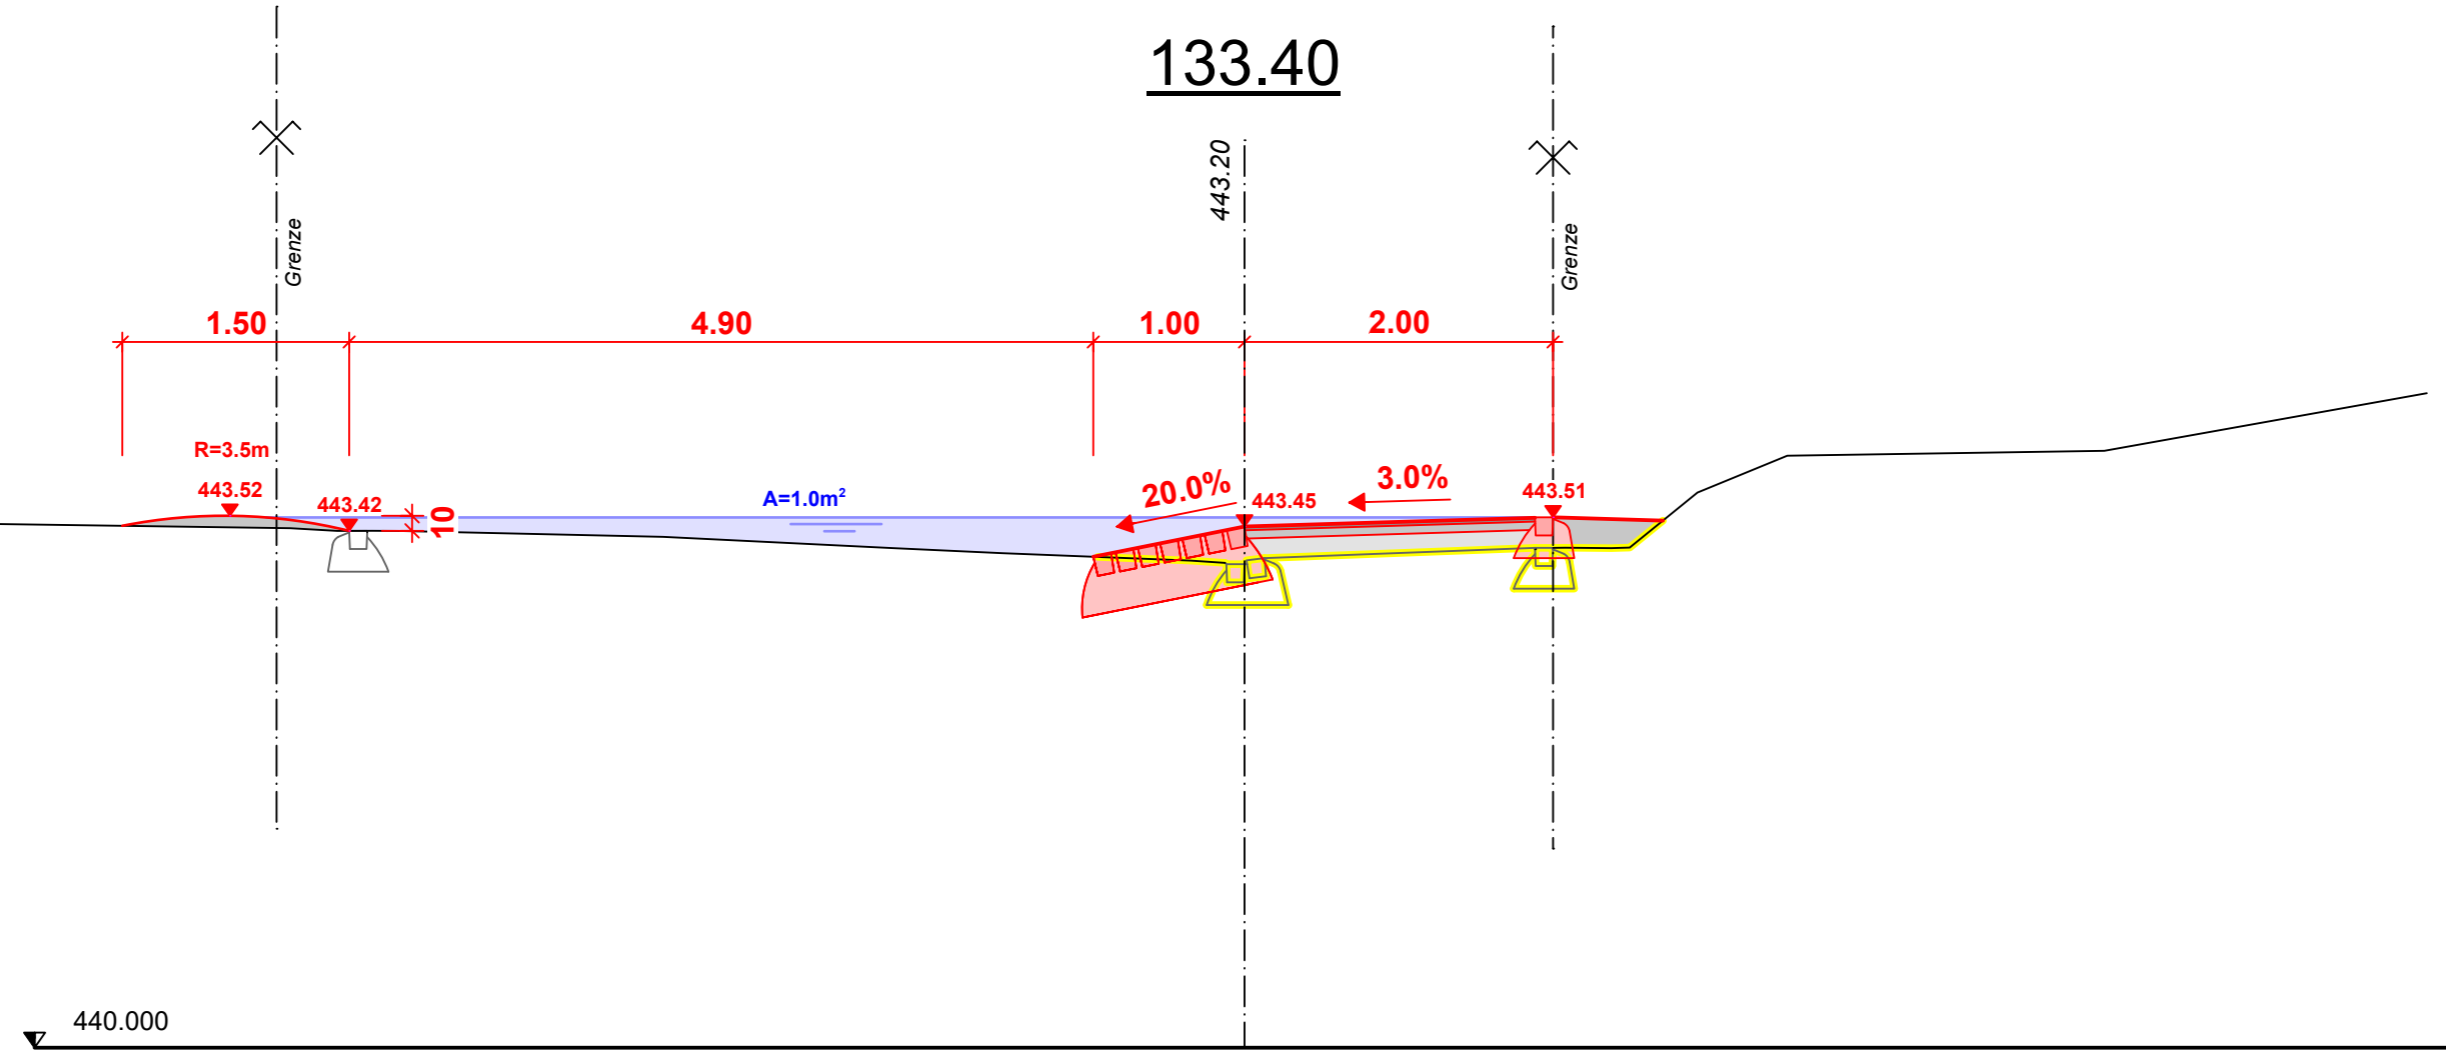


QP 147.71

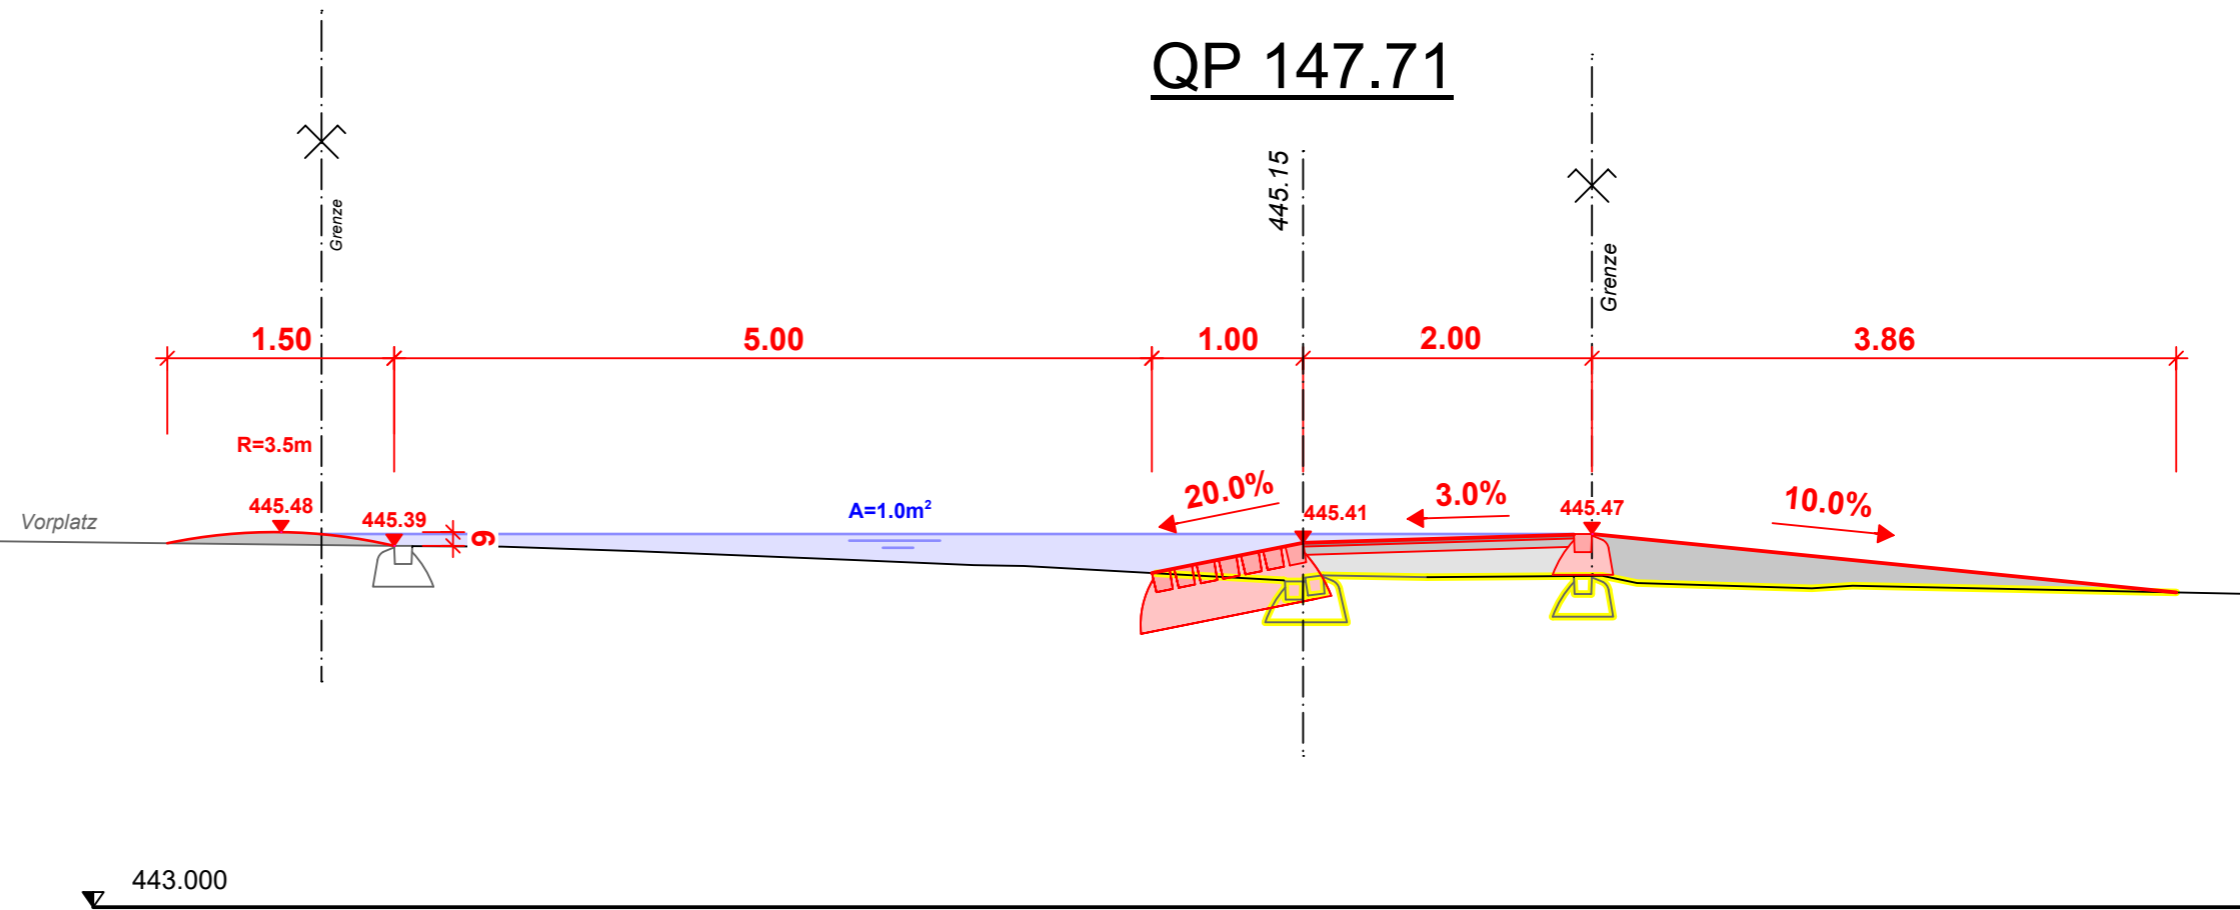


QP 159.71

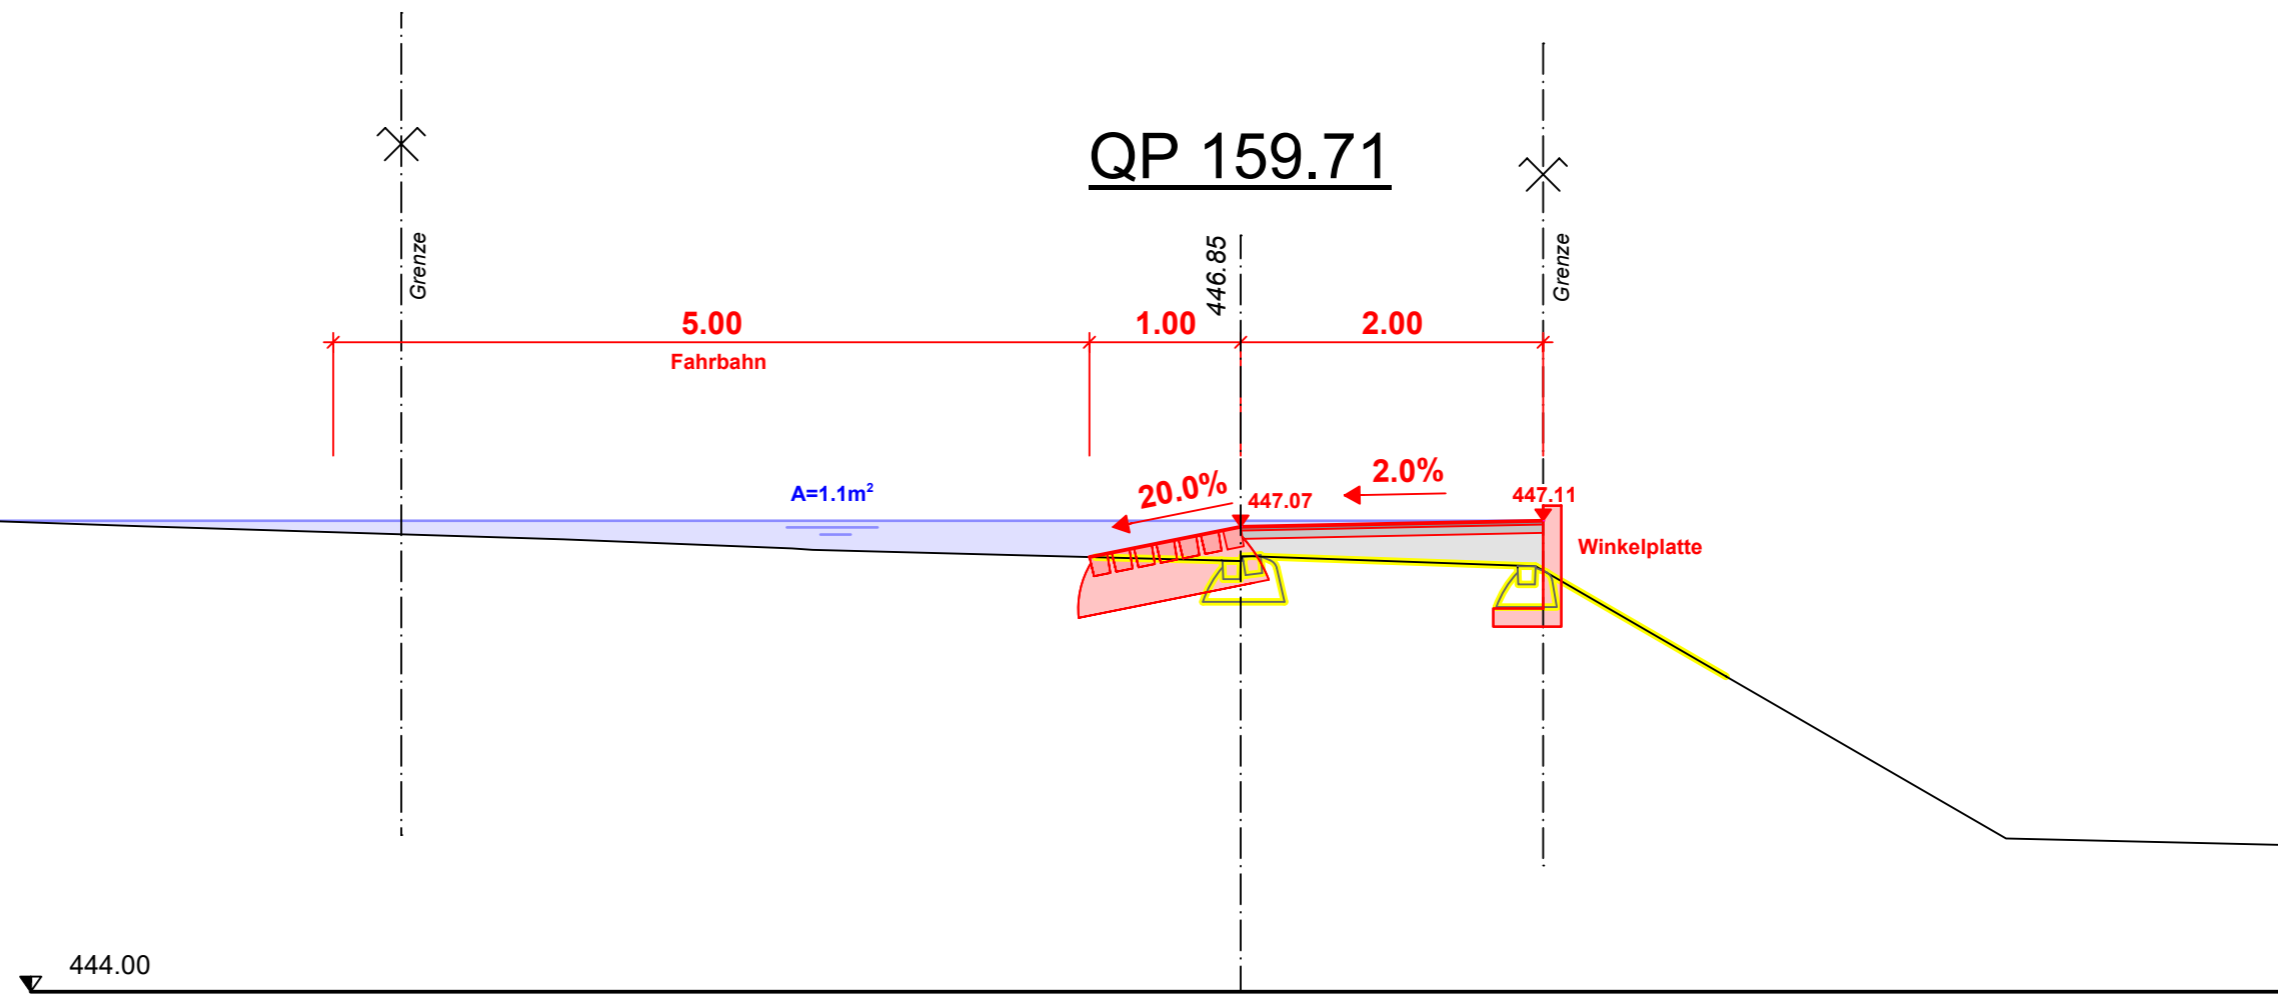

QP 181.57

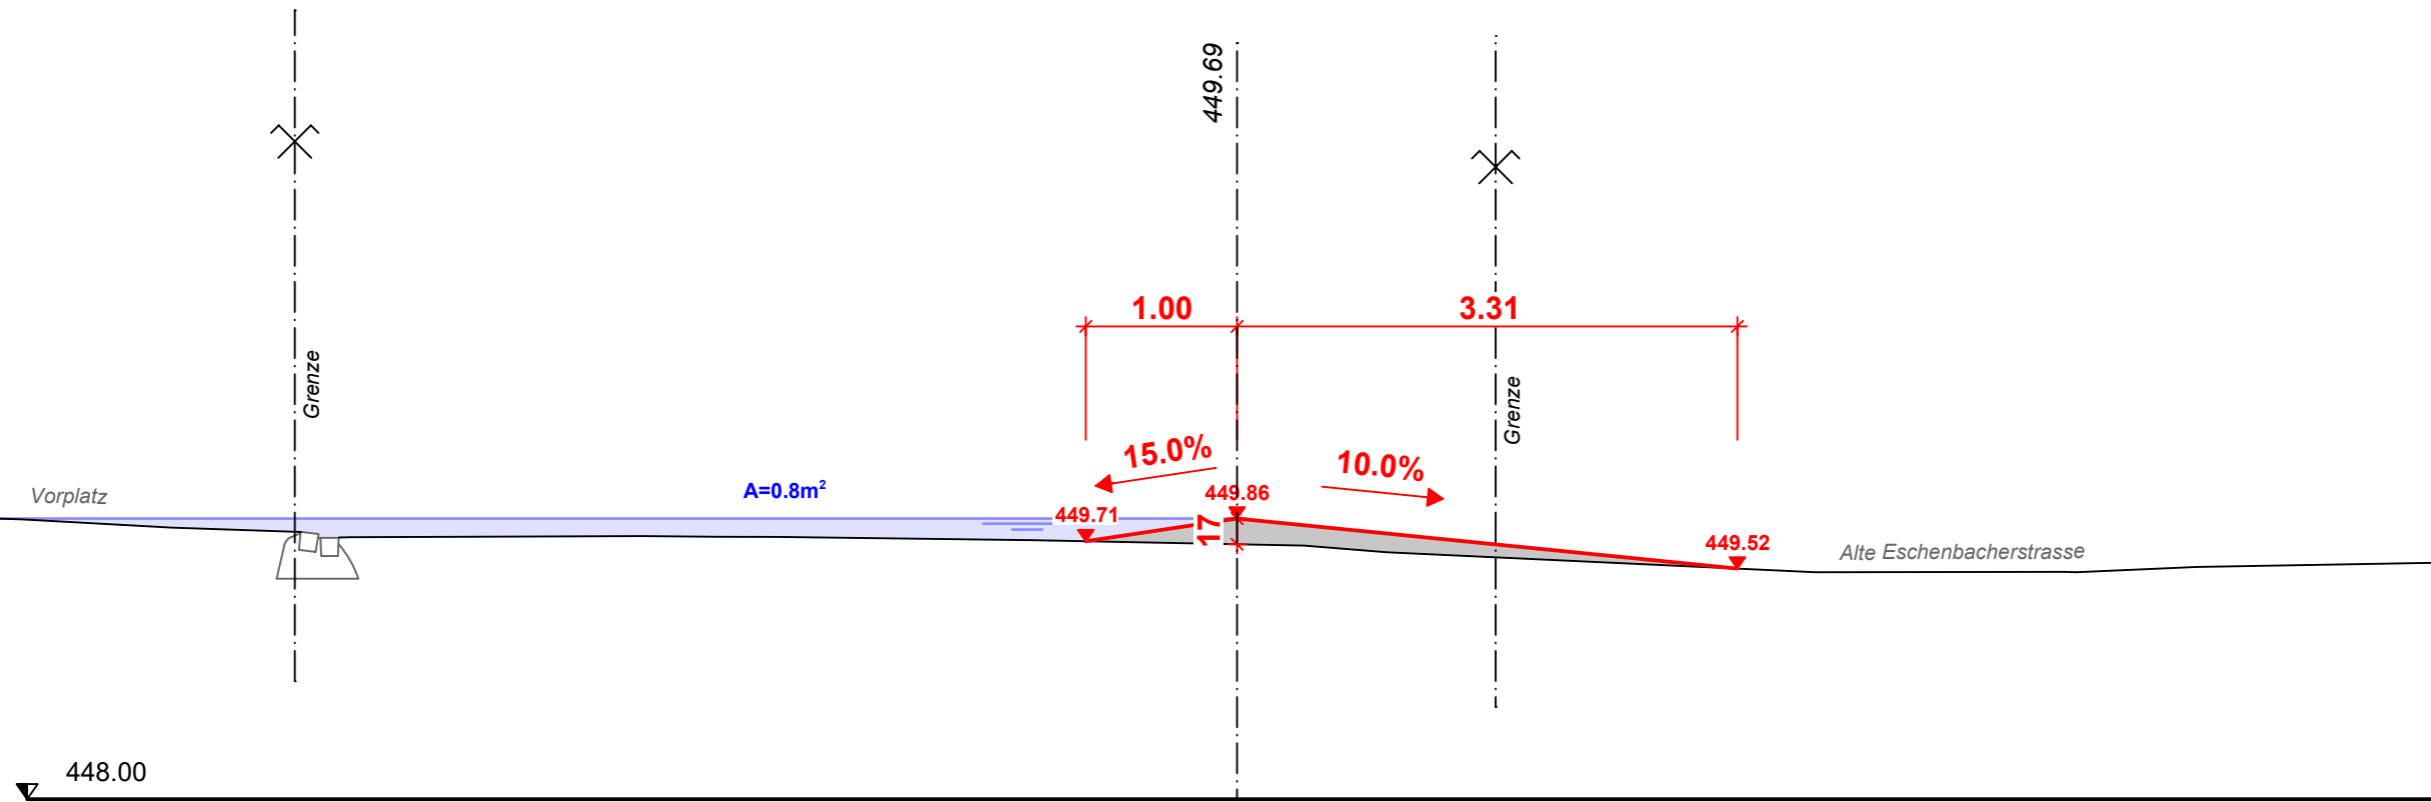

QP 1

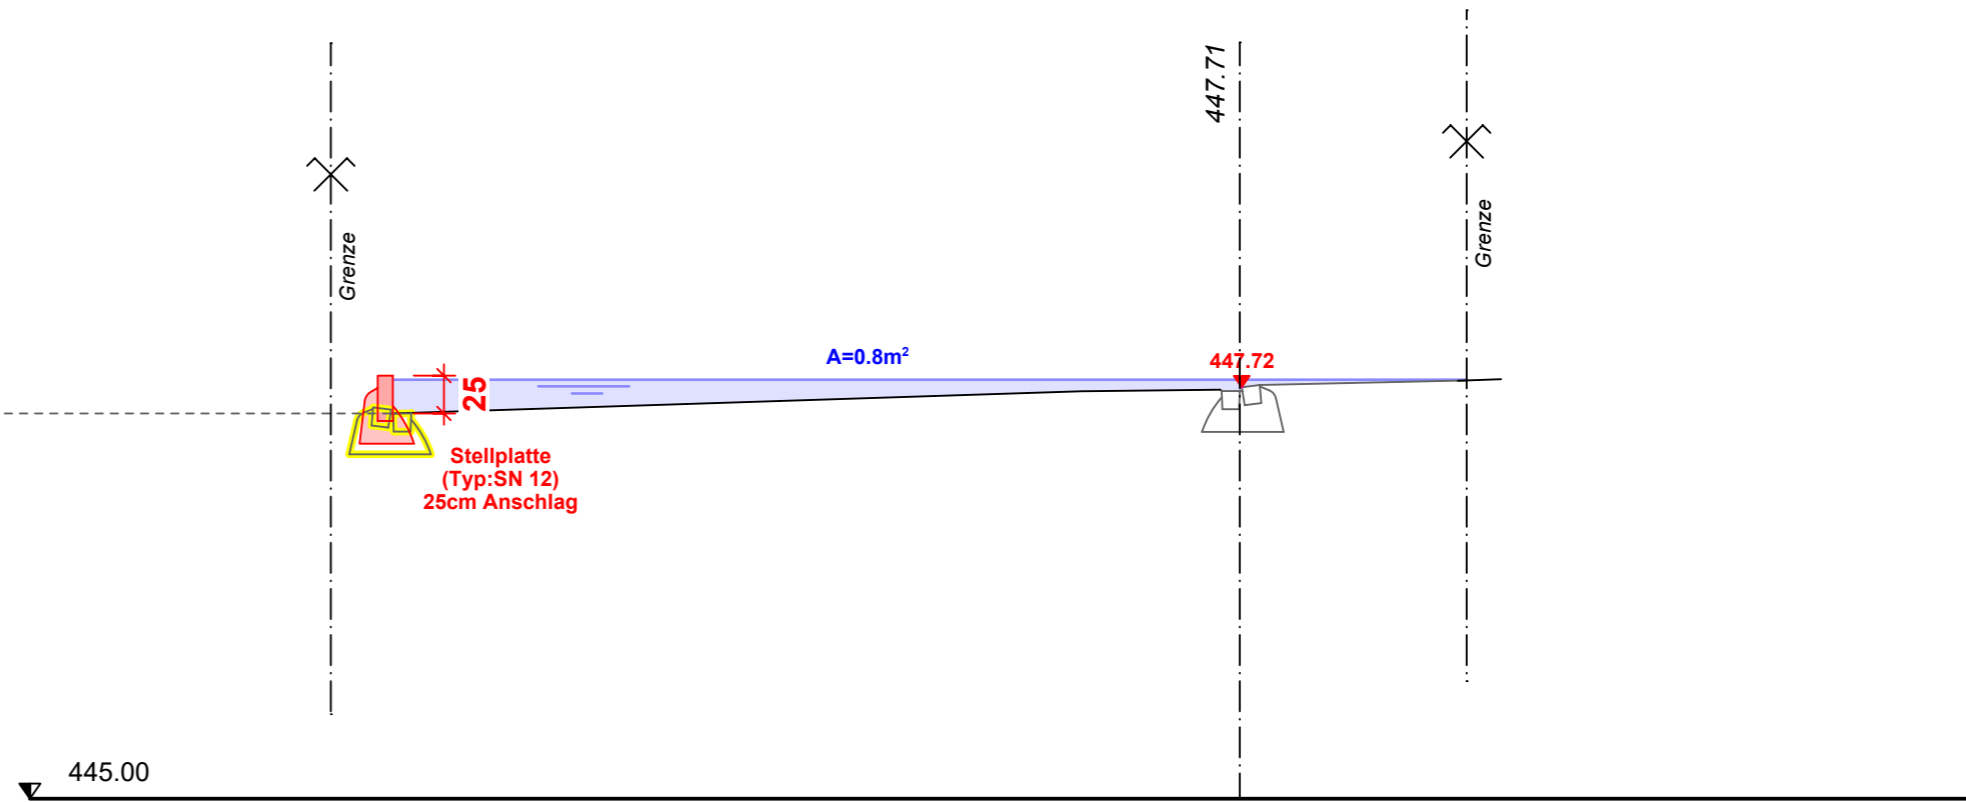

Assek Nr. 939



Rabatte

446.00

Grenze



448.23

QP 2

Grenze

