



Kantonsstrasse **Nr. 17, Weesen - Rapperswil**

RMS-Kilometer **26.120 - 26.500**


Gemeinde **Schmerikon**

Bauobjekt **Strassenraum und Ortsdurchfahrt**

Plan, Massstab **Normalprofile 1:50**

06-1

Projektverfasser	Genehmigungsvermerke	vom TBA freigegeben
Schällibaum AG Ingenieure und Architekten		
Ebnaterstrasse 143, 9630 Wattwil Sachbearbeiter: S. Dietz Tel +41 71 354 80 46 s.dietz@schallibaum.ch Plan Nr. 08208-106		
Plan 02.06-1	Ausfertigung für	Format 30 x 84 cm
Projekt B51.3.017.350		Fläche 0.25 m²
Mn/FGS		
FinV 94.04.RF		
Vorstudie	Entwurf	Gezeichnet
Vorprojekt	Di	veg/ro
Bauprojekt		Geprüft
Genehmigungs- / Auflageprojekt		Di
Ausschreibung		Datum
Ausführungsprojekt		08.04.2020
Dok. des ausgeführten Werks		

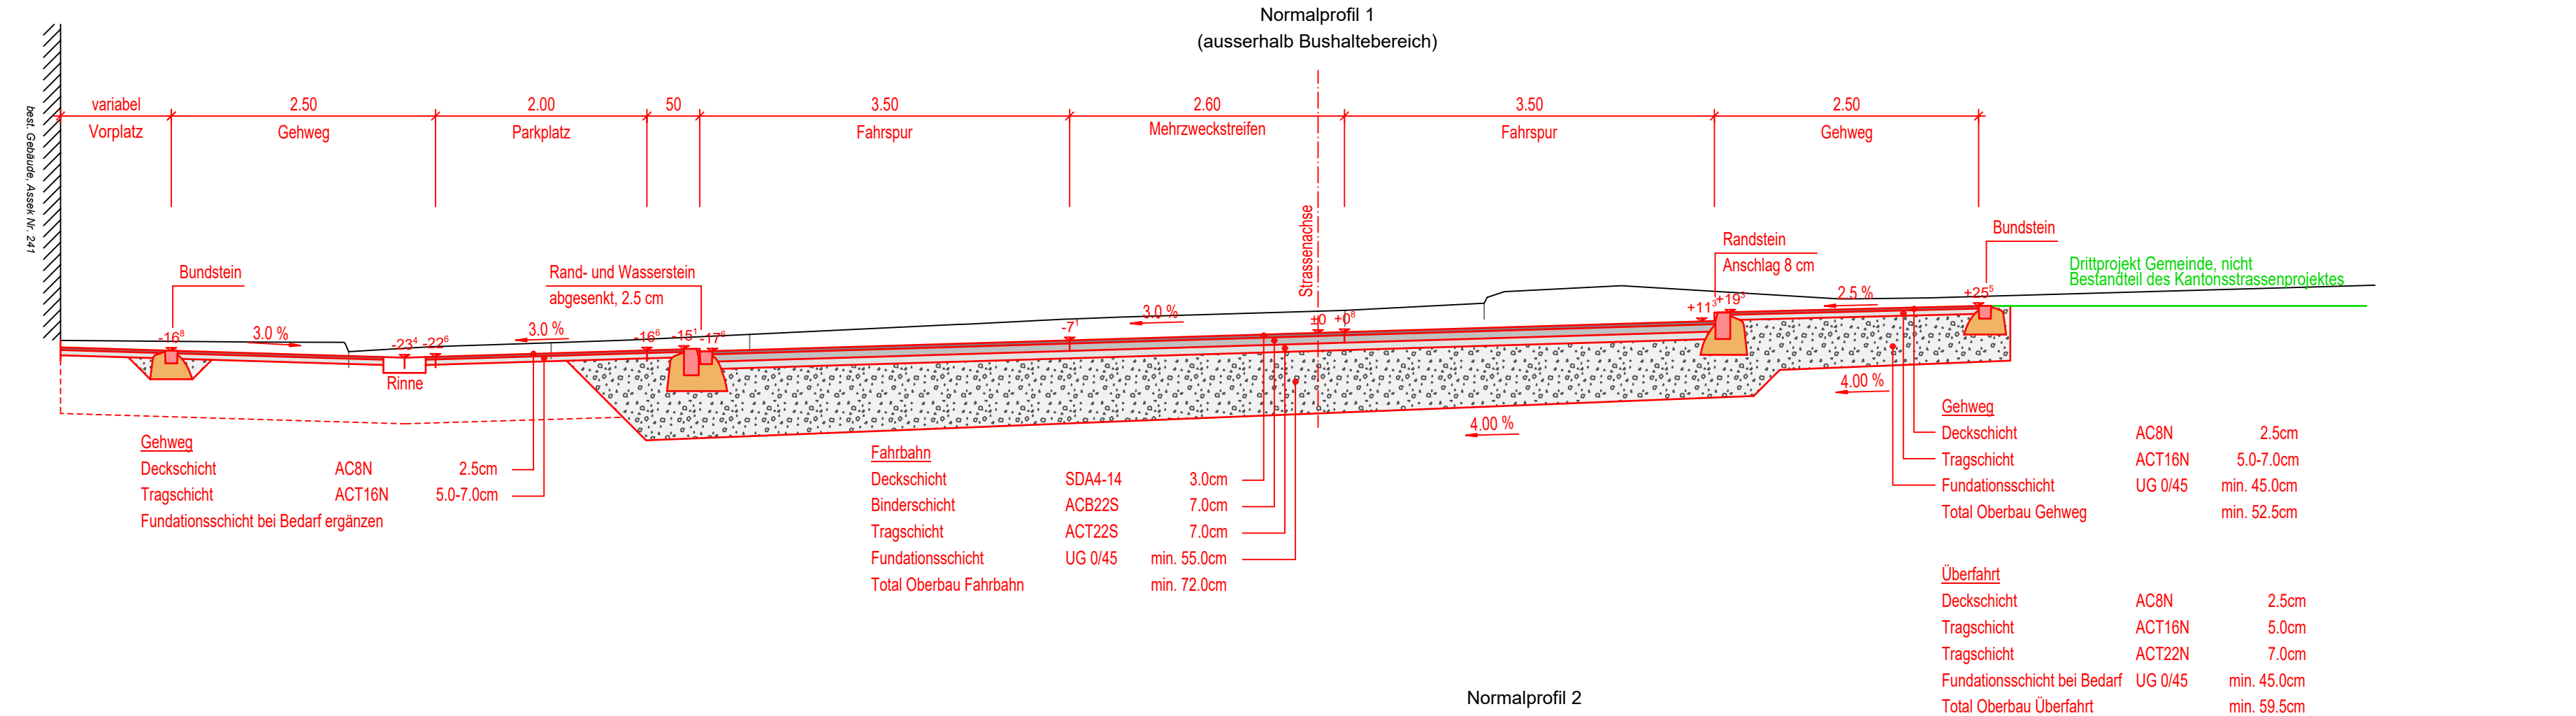

Drittprojekt Gemeinde, nicht Bestandteil des Kantonsstrassenprojektes

Drittprojekt Gemeinde, nicht Bestandteil des Kantonsstrassenprojektes