



Parkierung Strassenraum		best.	neu	Bilanz
	Rollstuhlgerechte Parkplätze:	4 PP	3 PP	(-1)
Kurzzeit Parkplätze				
	15 min:	11 PP	6 PP	(-5)
	30 min:	16 PP	18 PP	(+2)
	Blaue Zone:	6 PP	8 PP	(+2)
Langzeit Parkplätze				
	mit Parkuhr:	106 PP	46 PP	(-60)
	Benützungsrecht Private:	16 PP	16 PP	(0)
	vermietet an Private:	18 PP	16 PP	(-2)
SBB				
	P+R (nur mit Parkkarte):	4 PP	0 PP	(-4)
	P+R (mit Parkkarte/Parkuhr):	24 PP	24 PP	(0)
Parkierung Tiefgarage				
Kurzzeit Parkplätze				
	30 min:	-	6 PP	(+6)
Langzeit Parkplätze				
	rollstuhlgerecht:	-	1 PP	(+1)
	mit Parkuhr:	-	44 PP	(+44)
	vermietet an Private:	-	20 PP	(+20)
Total:		205 PP	208 PP	(+3)

Weitere Abstellplätze		k.A.		
	Veloabstellplätze:	172 AP	(+172)	
	Motorradabstellplätze:	10 AP	(+10)	
	Anlieferungsfelder:	3 AF	(+3)	

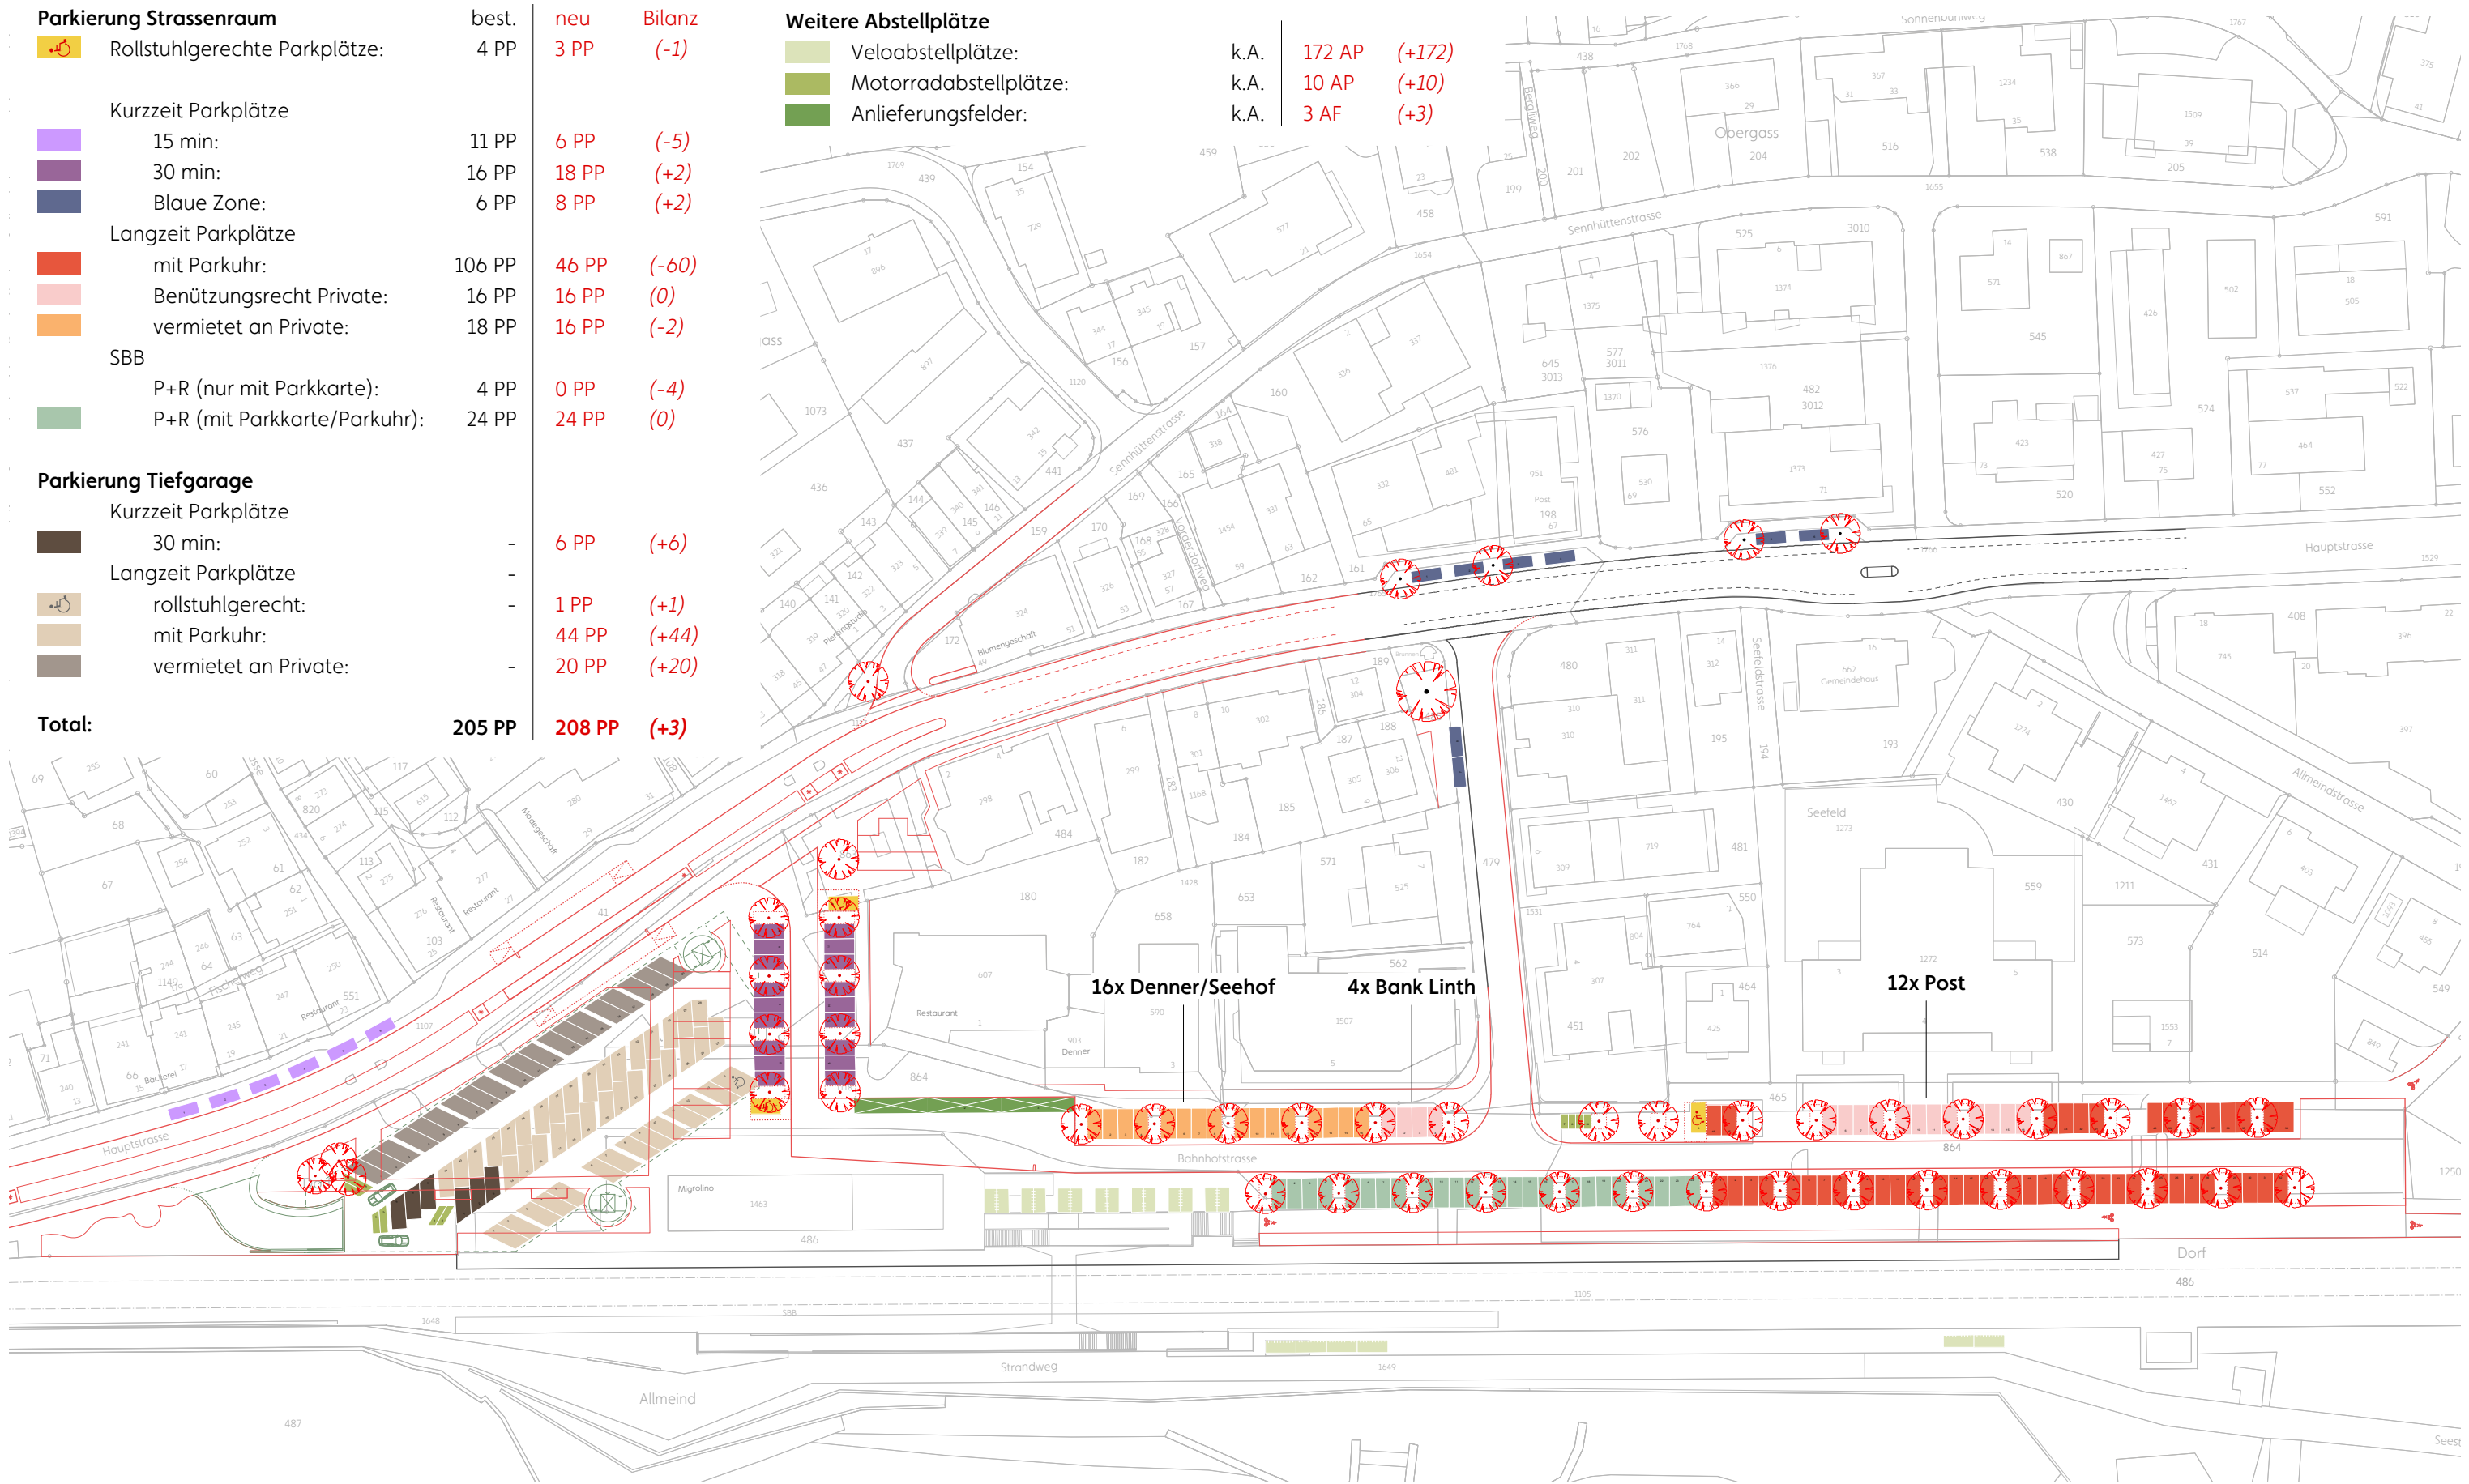

PROJEKT:
Zentrumsgestaltung Schmerikon | Bauprojekt Strassenraum und Ortsdurchfahrt

PLAN:
Parkierungskonzept

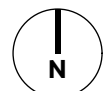

Dimensionierung	
Komfortstufe B, PW, öffentlich zugänglich (SN640291a)	
DATUM	MSTB.
18. November 2019	1:1'000
DOK.-BEZ.	
10273_08_191118_Verkehrskonzept.vwx	