

GEMEINDE GOSSAU SG

INDUSTRIE - STRASSE B

ÜBERBAUUNGS - PLAN


1 : 1000

VOM GEMEINDERAT GENEHMIGT AM: 21. November 1967

ÖFFENTLICHE PLANAUFLAGE AB: 28.11.67 WÄHREND 30 TAGEN

FÜR DEN GEMEINDERAT:

DER GEMEINDAMMANN:

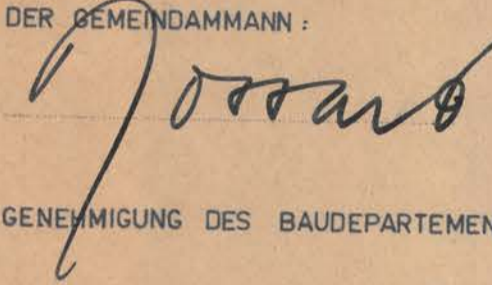

DER GEMEINDERATSSCHREIBER:




GENEHMIGUNG DES BAUDEPARTEMENTES:



Vom Baudepartement
des Kantons St. Gallen
genehmigt am
22. Feb. 1968


Der Regierungsrat

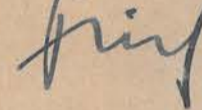

PLAN - NR. 1006/1



15.11.67

BAUAMT GOSSAU

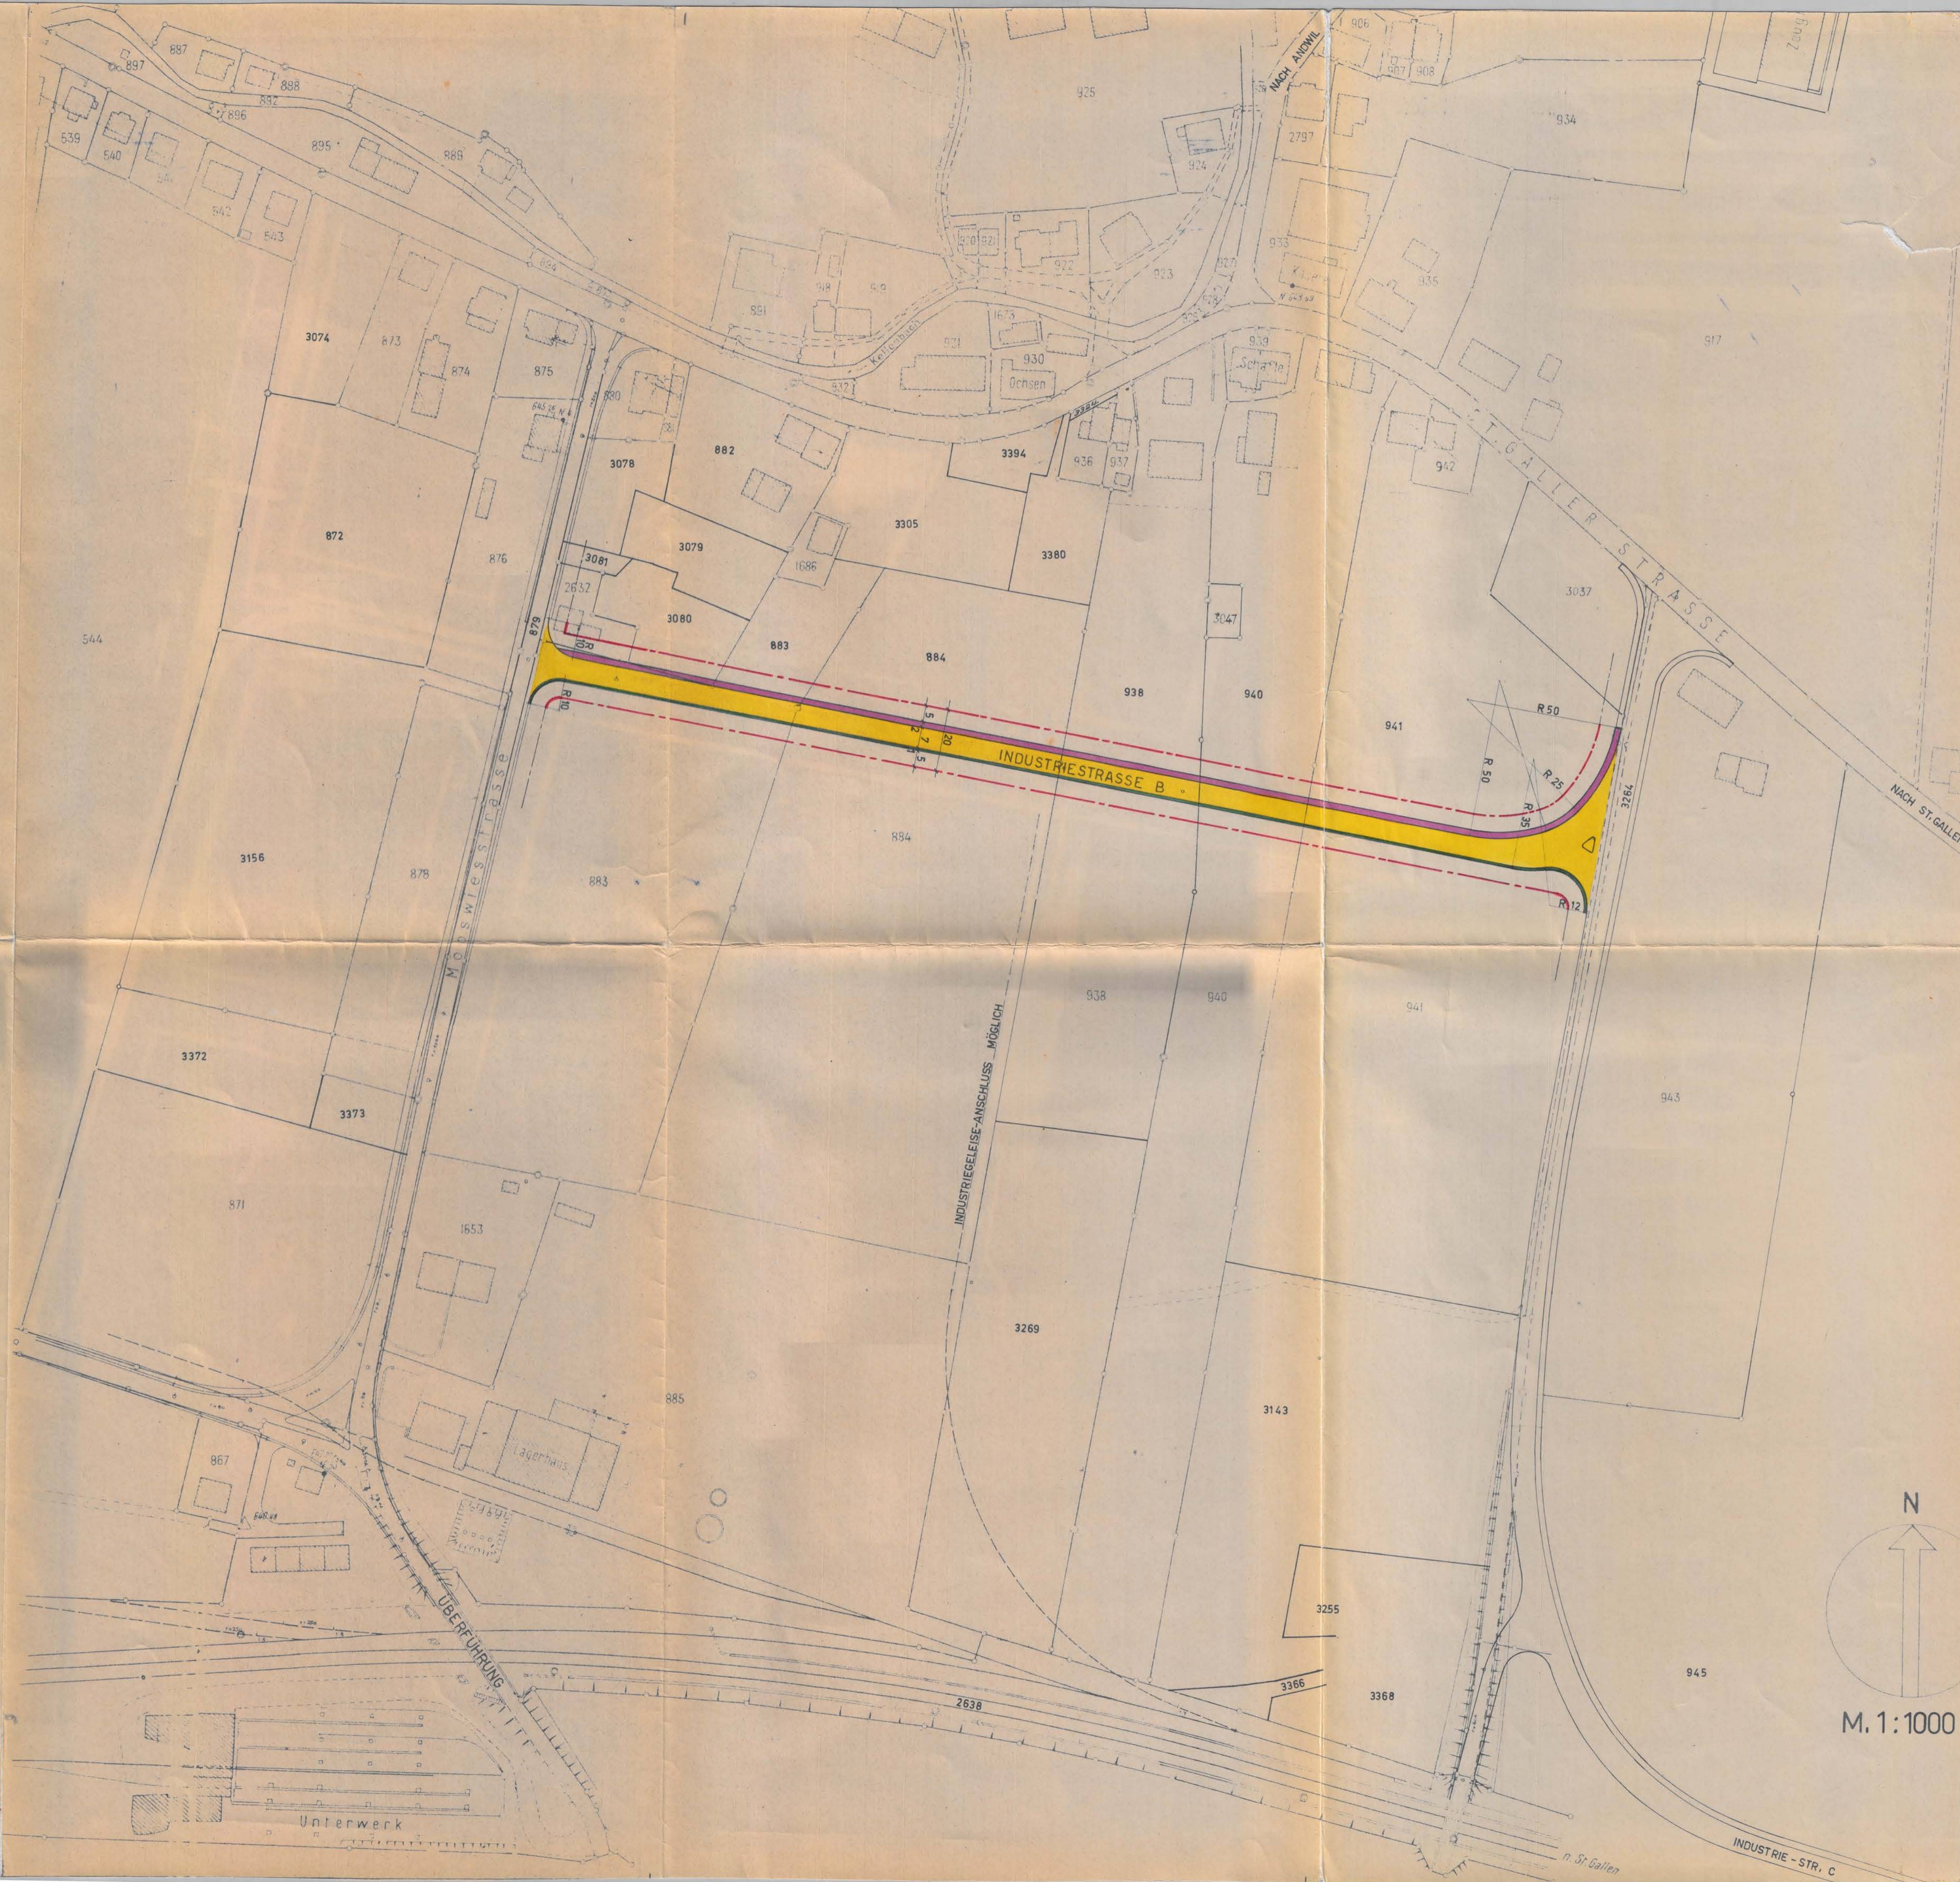

QUERPROFIL:

1:100

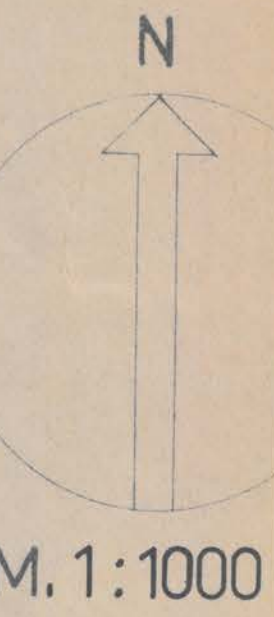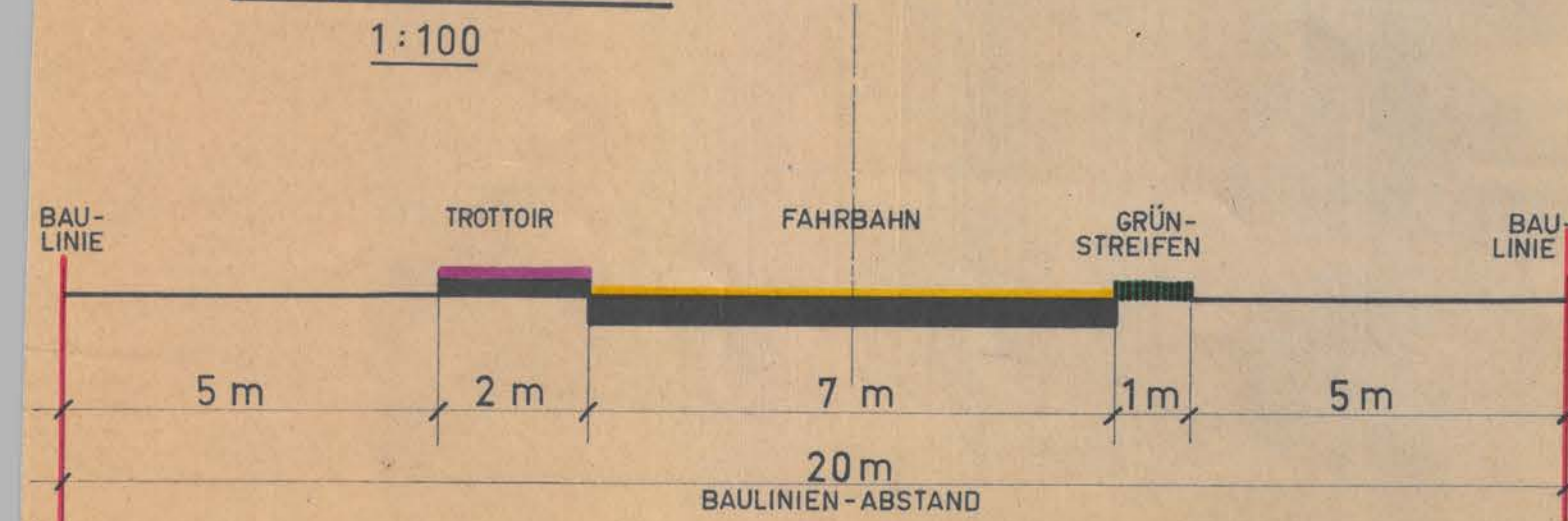

M. 1:1000