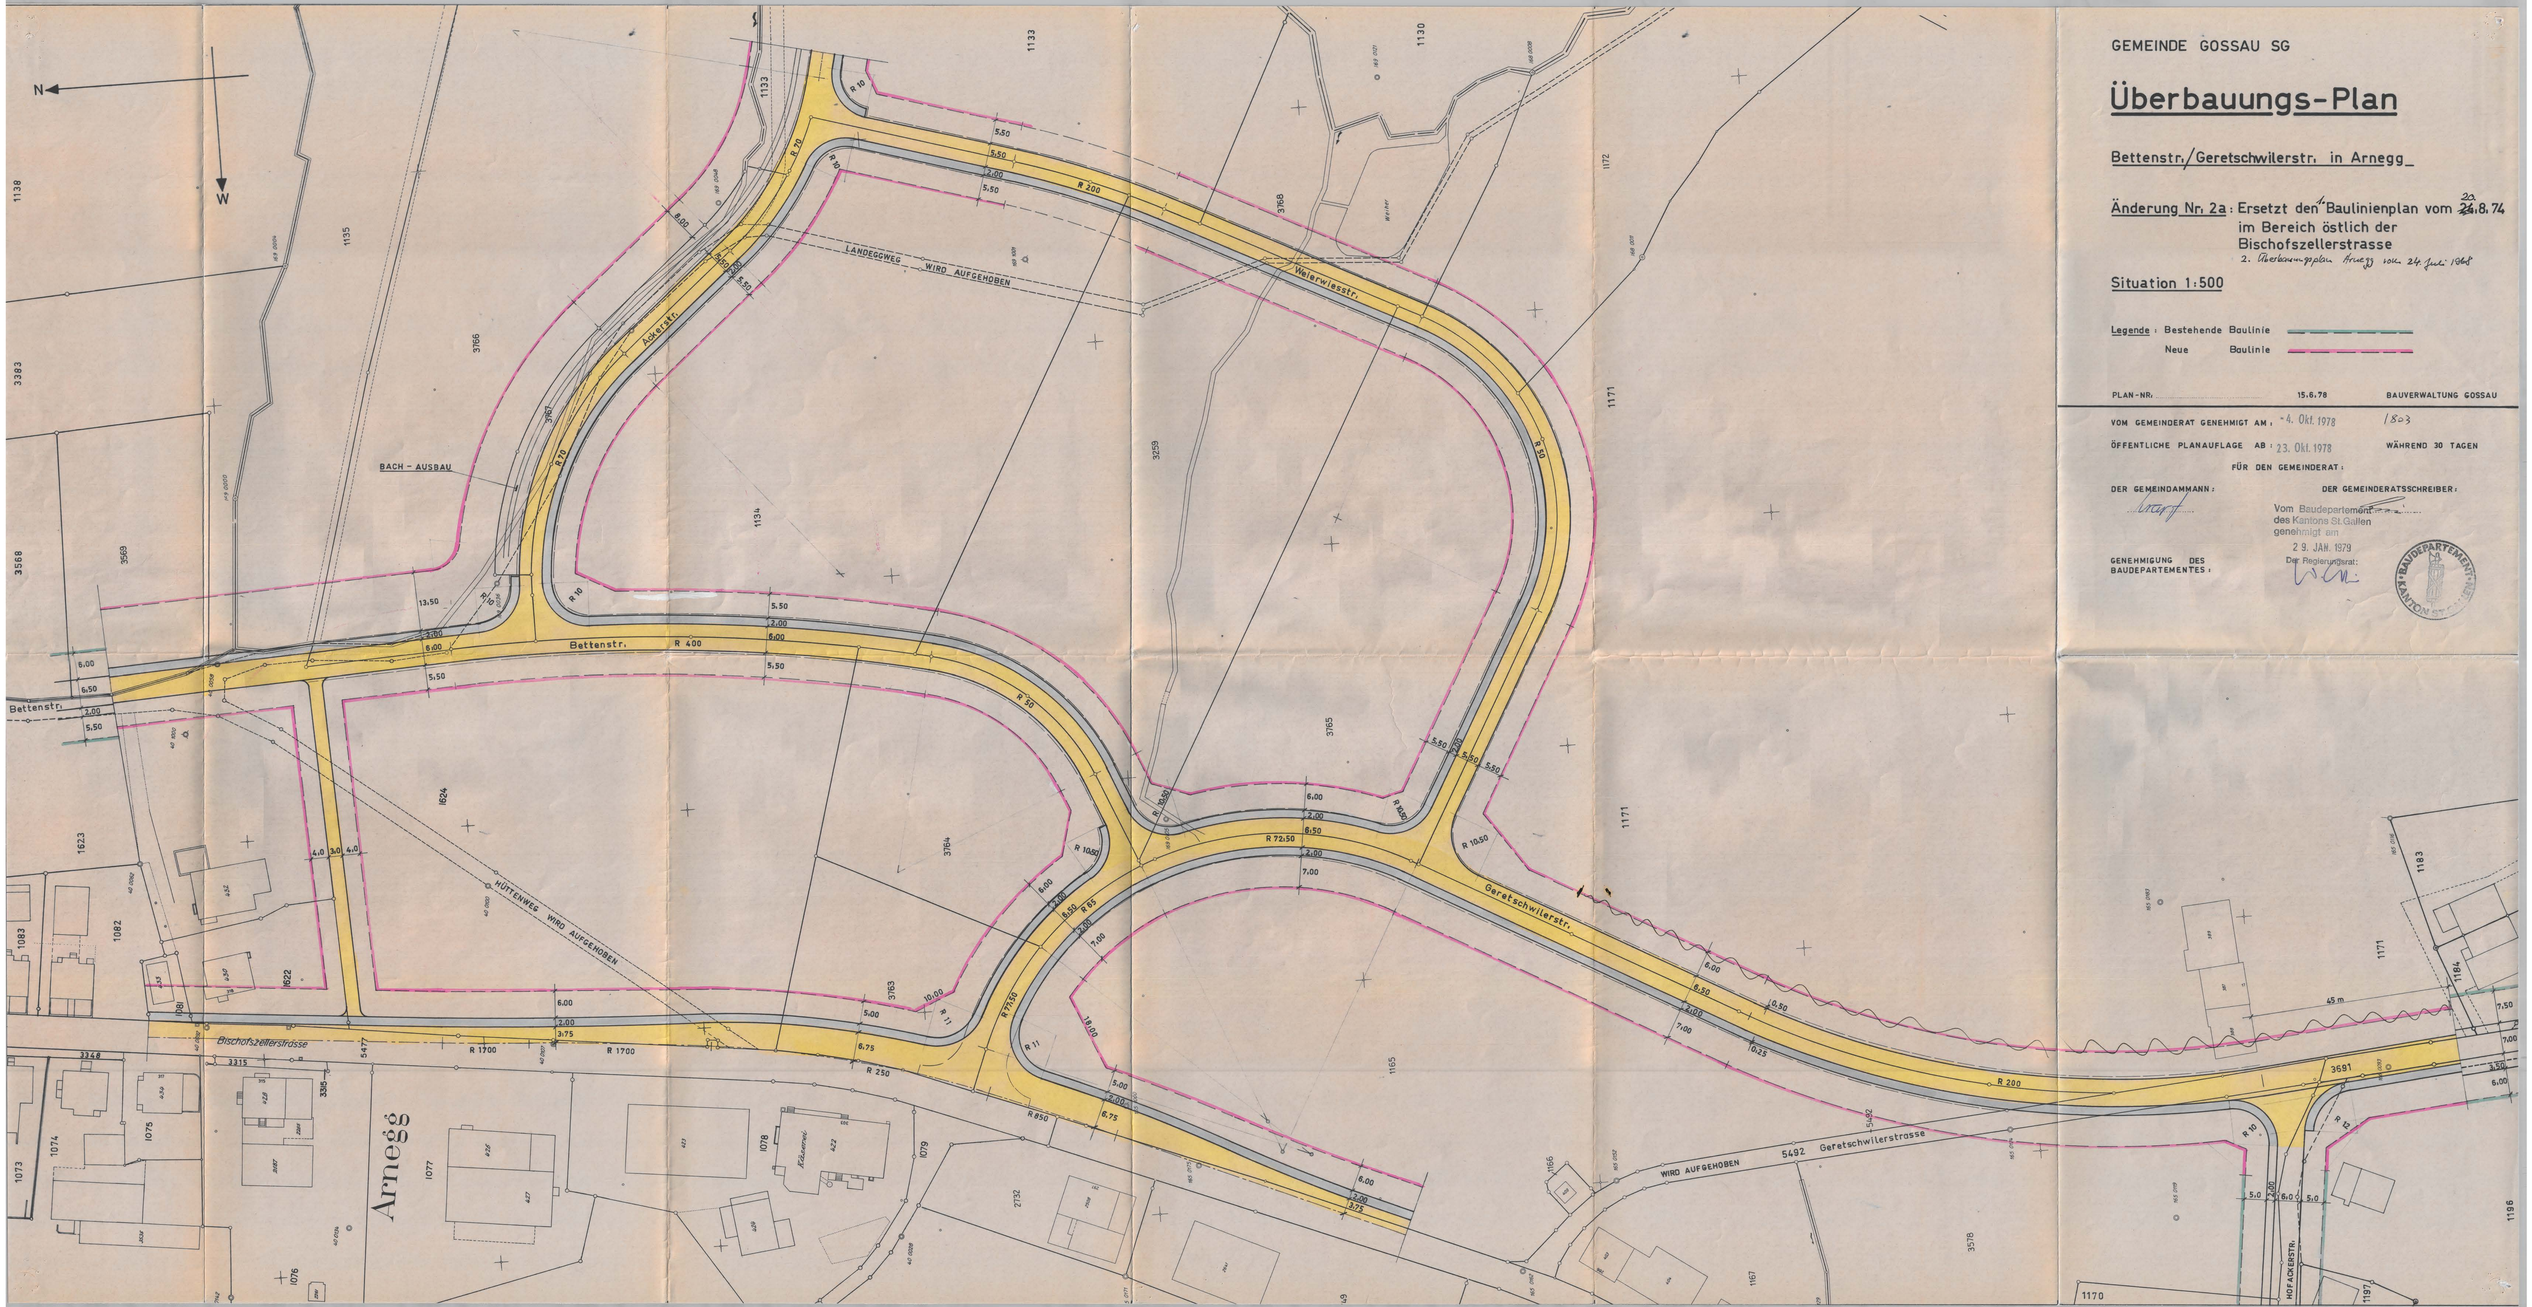

GEMEINDE GOSSAU SG

Überbauungs-Plan

Bettenstr./Geretschwilerstr. in Arnegg

Änderung Nr. 2a: Ersetzt den 4. Baulinienplan vom ~~24.~~ 23.8.74 im Bereich östlich der Bischofszellerstrasse
2. Überbauungsplan Arnegg vom 24. Juli 1968

Situation 1:500

Legende: Bestehende Baulinie
Neue Baulinie

PLAN-NR. 15.6.78 BAUVERWALTUNG GOSSAU

VOM GEMEINDERAT GENEHMIGT AM: 4. Okt. 1978 1803

ÖFFENTLICHE PLANAUFLAGE AB: 23. Okt. 1978 WÄHREND 30 TAGEN

FÜR DEN GEMEINDERAT:

DER GEMEINDAMMANN:

DER GEMEINDERATSSCHREIBER:

GENEHMIGUNG DES BAUDEPARTEMENTES:

Vom Baudepartement des Kantons St.Gallen genehmigt am
29. JAN. 1979
Der Regierungsrat: