



Situation 1:50

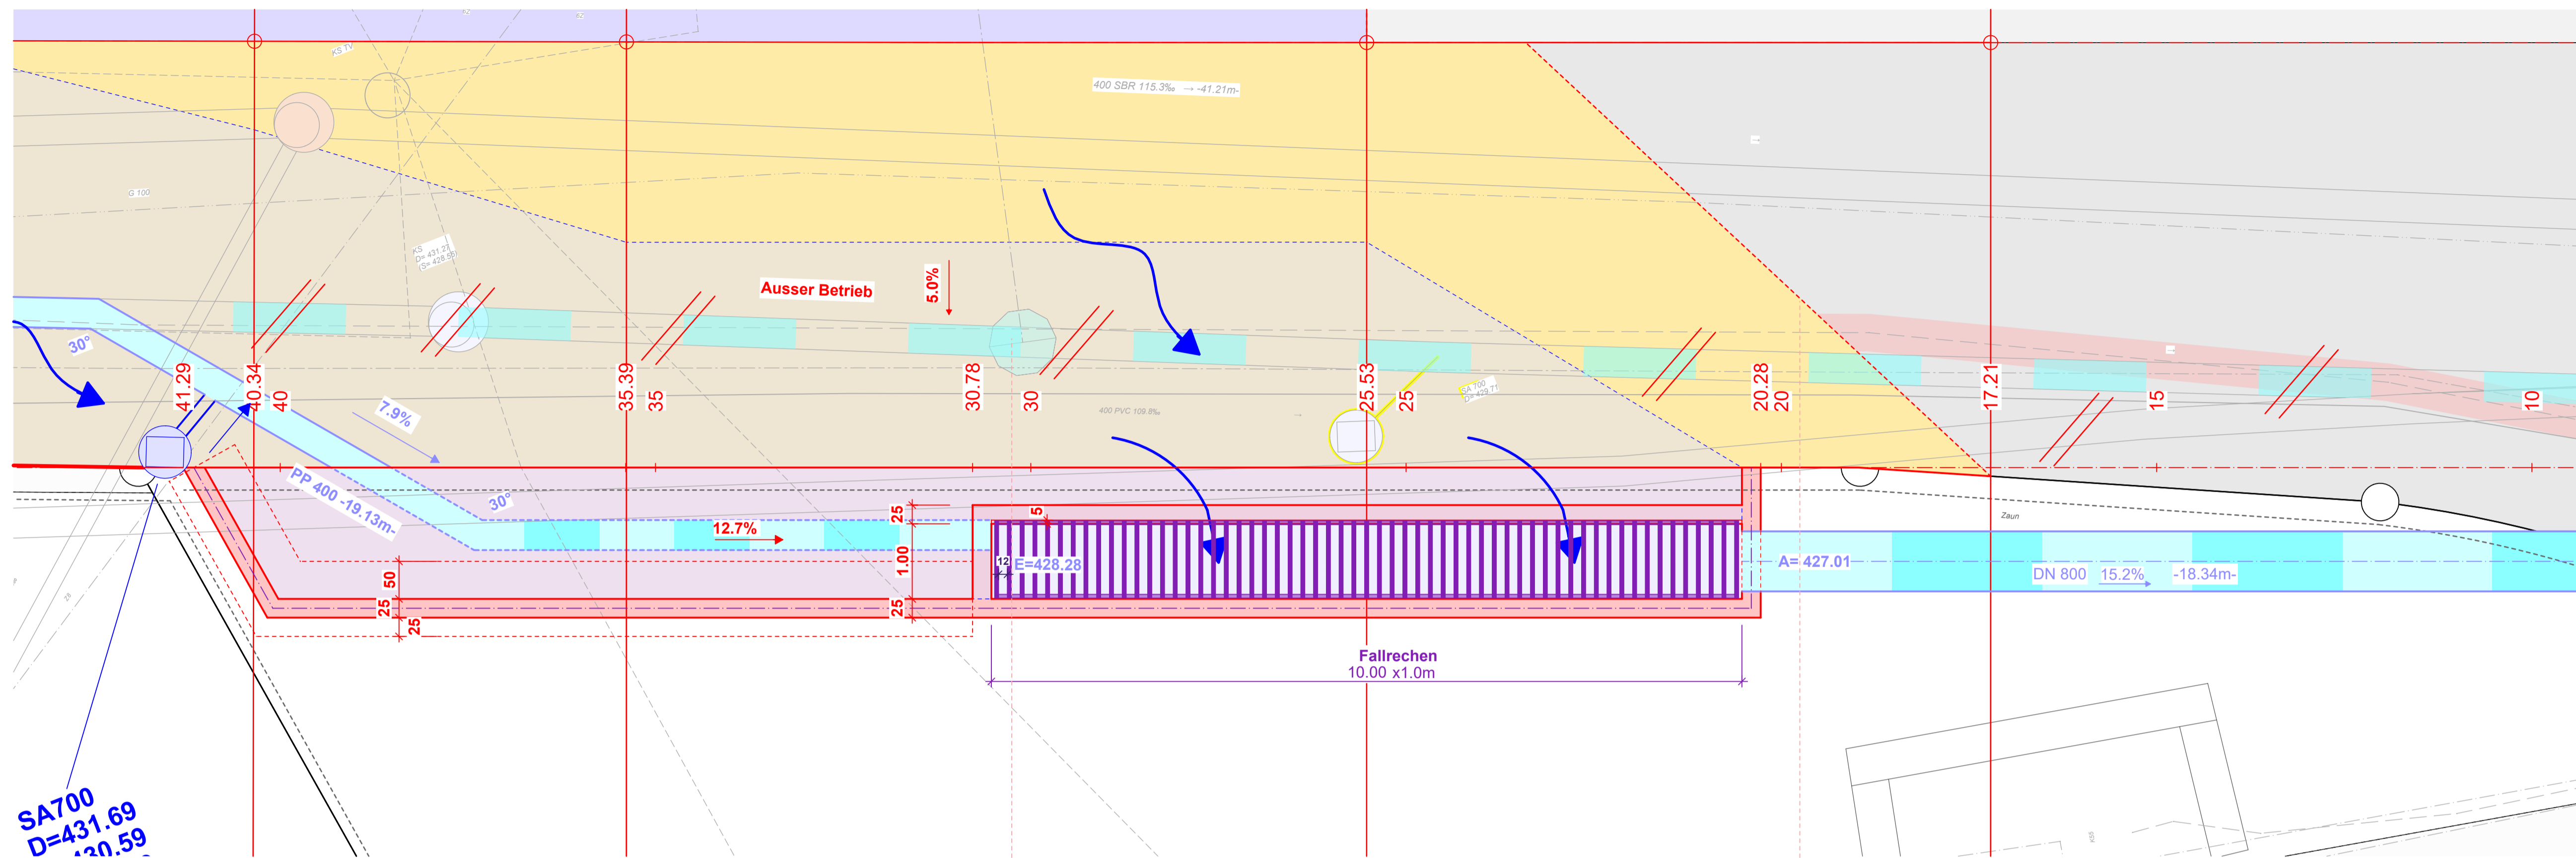

Längsschnitt 1:50

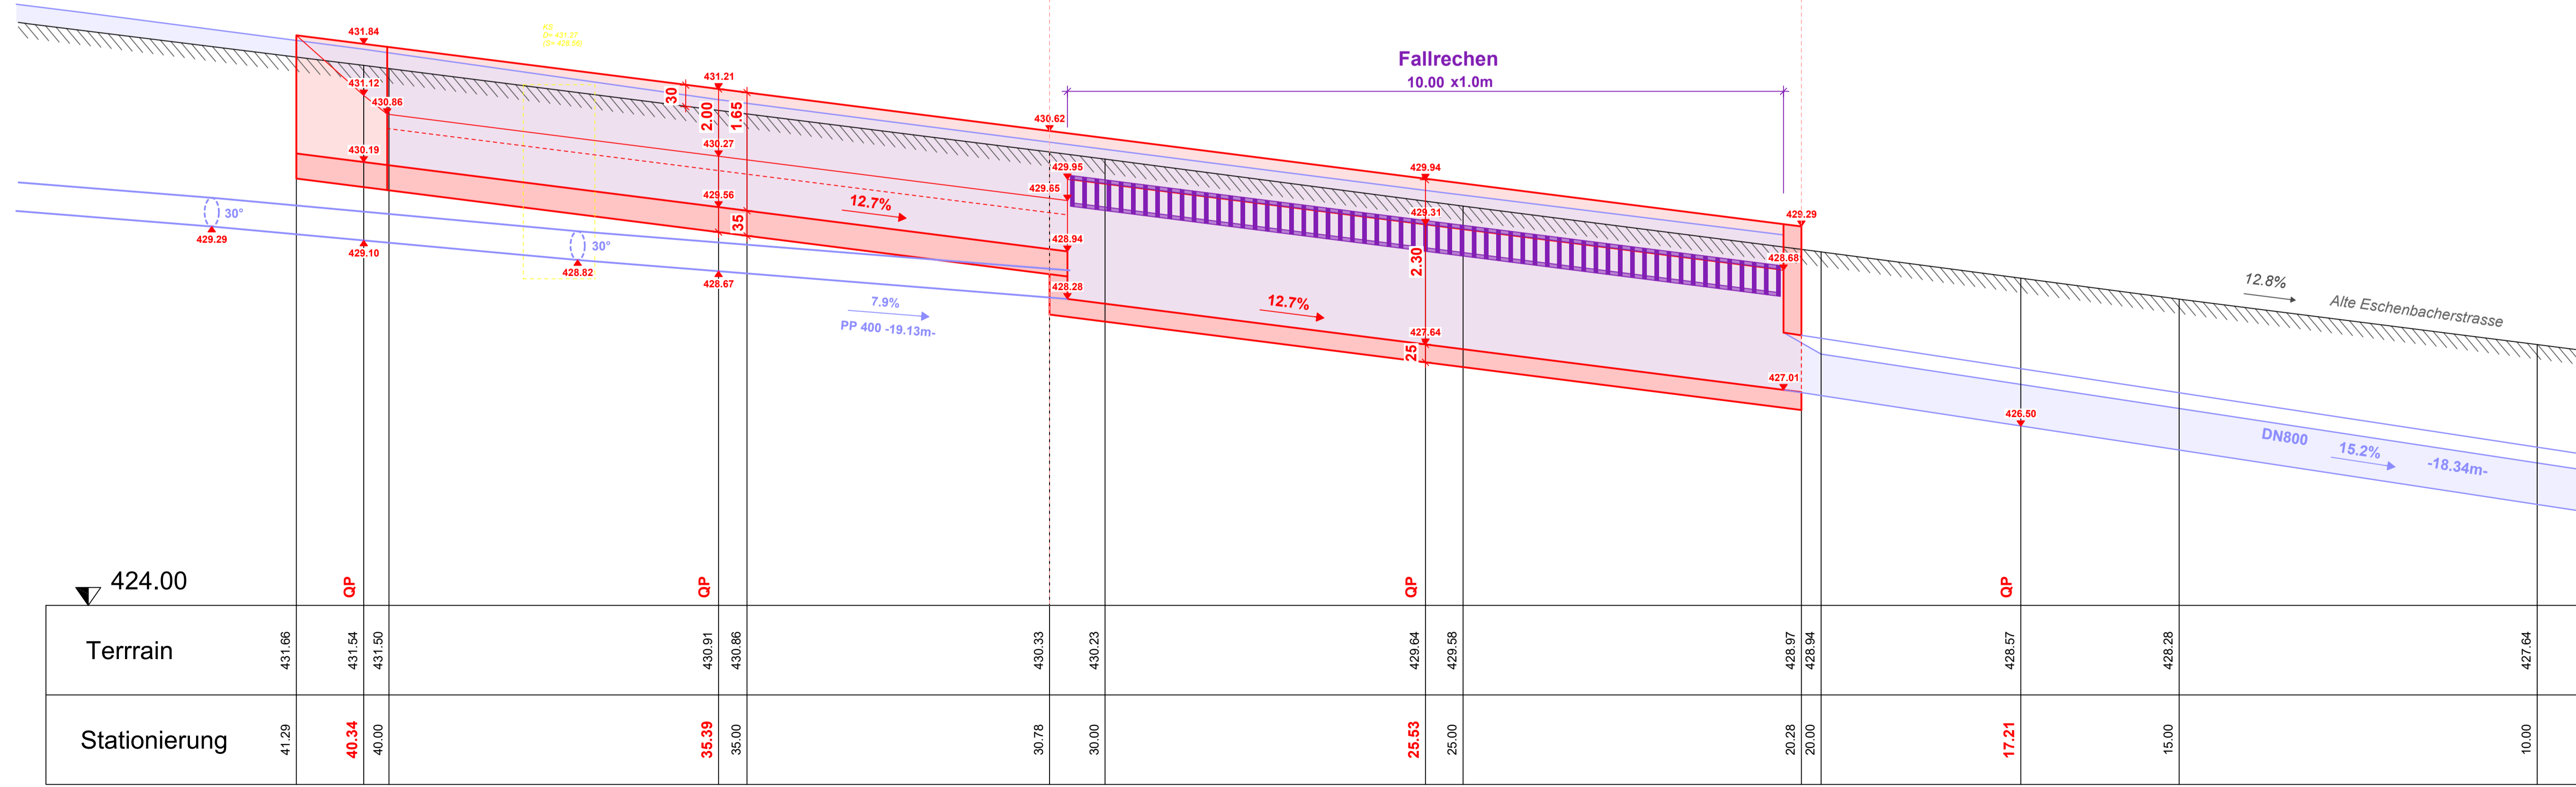

Sanierung des Gewässers Ausbau Eindolung

Massnahme Hochwasserschutz
Kürzibach

Abschnitt 0.00 km - 0.18 km

Anpassung alte Eschenbacherstrasse
Fallrechen 1:50

Ausfertigung für	Projekt Nr. 08.026	Plan Nr. 8656-19	Beilage Nr. 11
Studie	Projektverfasser:		
Vorprojekt	Brunner + Partner AG		
Auflageprojekt	Bauingenieure und Planer		
Ausführungsprojekt	Culdweg 5 - 9733 Eschenbach - 055 286 21 31		
Abschlussakten	Obj. Nr. intern 8548		
	8656-19 Rechen 1:50, Anp. Eschenbach, Auflagenr. 04.05.20	Format	60 x 94 cm
			0.56 m ²